Société Coopérative Anonyme
de l'Eau des Deux - Sèvres
Les Ruralies
79230 VOUILLE
Tél: 05.49.77.15.15

TRAVAUX DE CONSTRUCTION DE 19 RESERVES DE SUBSTITUTION A L'IRRIGATION

Réserve de substitution

Site Les Ardillaux (SEV9)

Communes de Saint-Félix (79)

Plan de masse

Source:	Echelle:	Etude: C . Soucaze	
©IGN- 2016 - BD-Parcellaire	1 / 2 500	Dessin: M . Perez	
	F H 1 0 7	F R 7 9	0 4 0 2 SEV9 02

Ref. :

Novembre 2021

CACG
Valorisons votre territoire
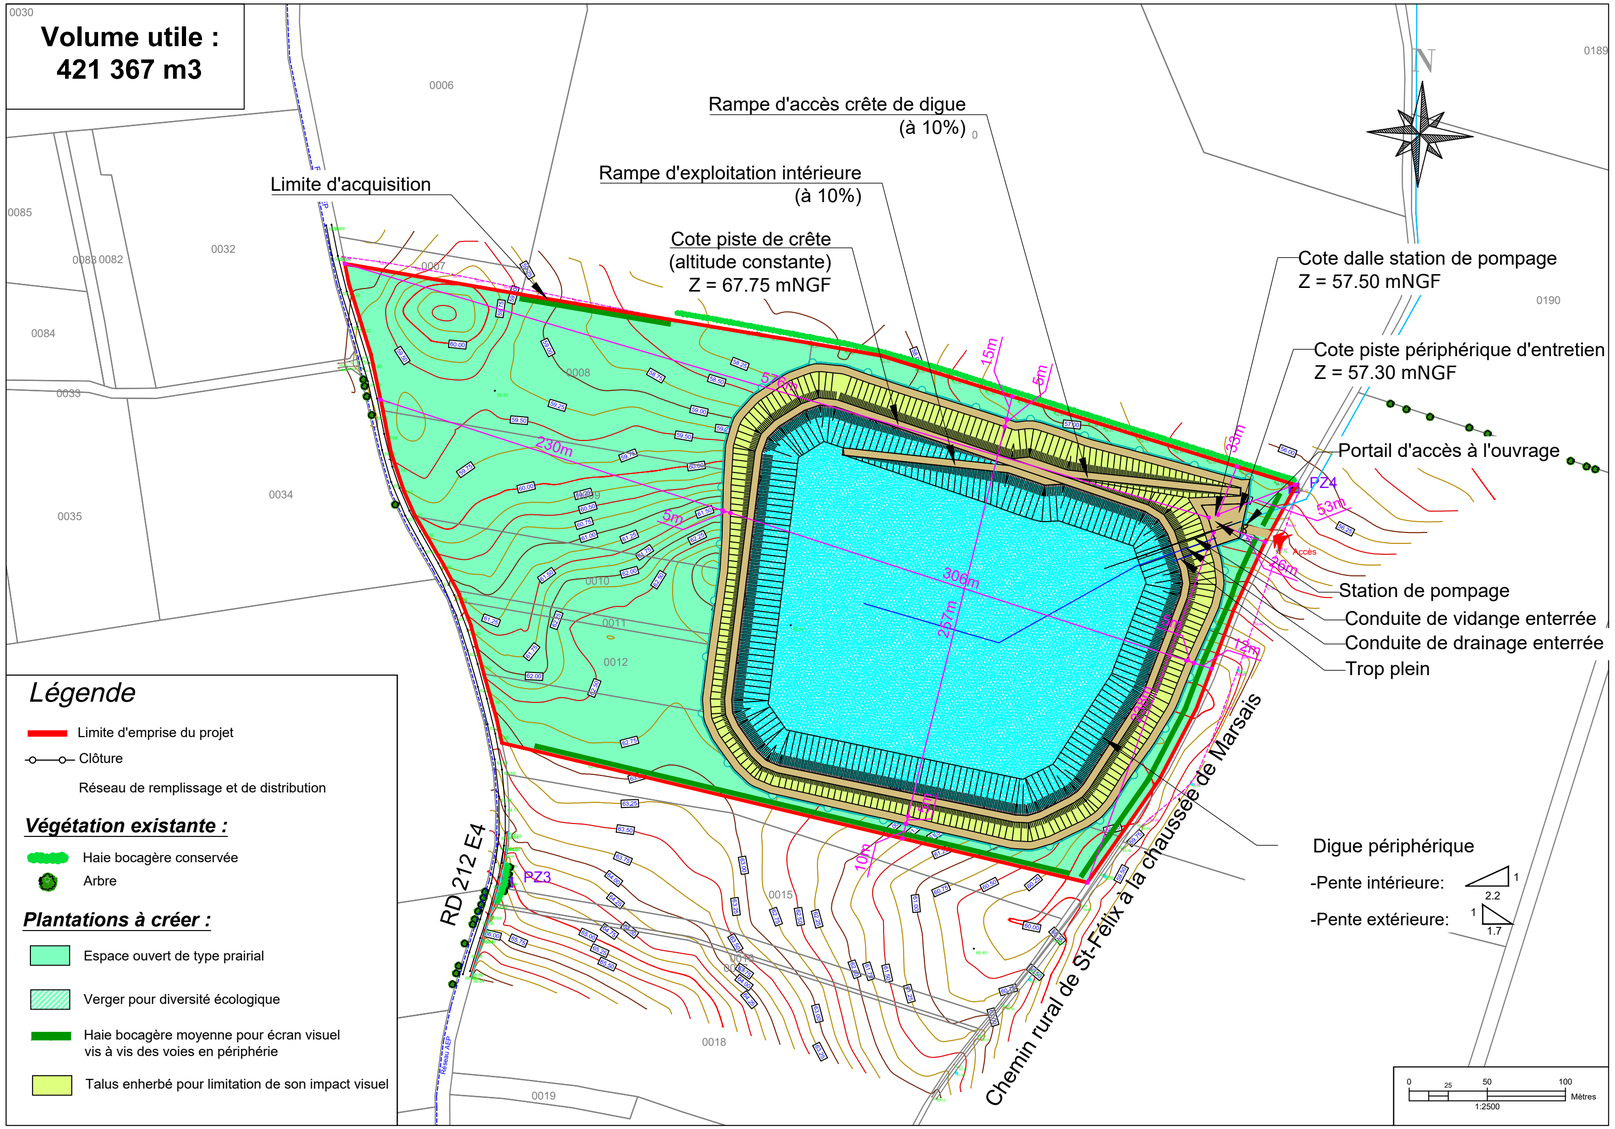
Chemin de Lalette CS 50449
65004 Tarbes Cedex
Tel : 05 62 51 71 49
Fax : 05 62 51 71 30
WWW.CACG.FR