


PLAN RDC LOCAUX SOCIAUX ACCUEIL CHAUFFEURS ET BUREAUX DE QAIS

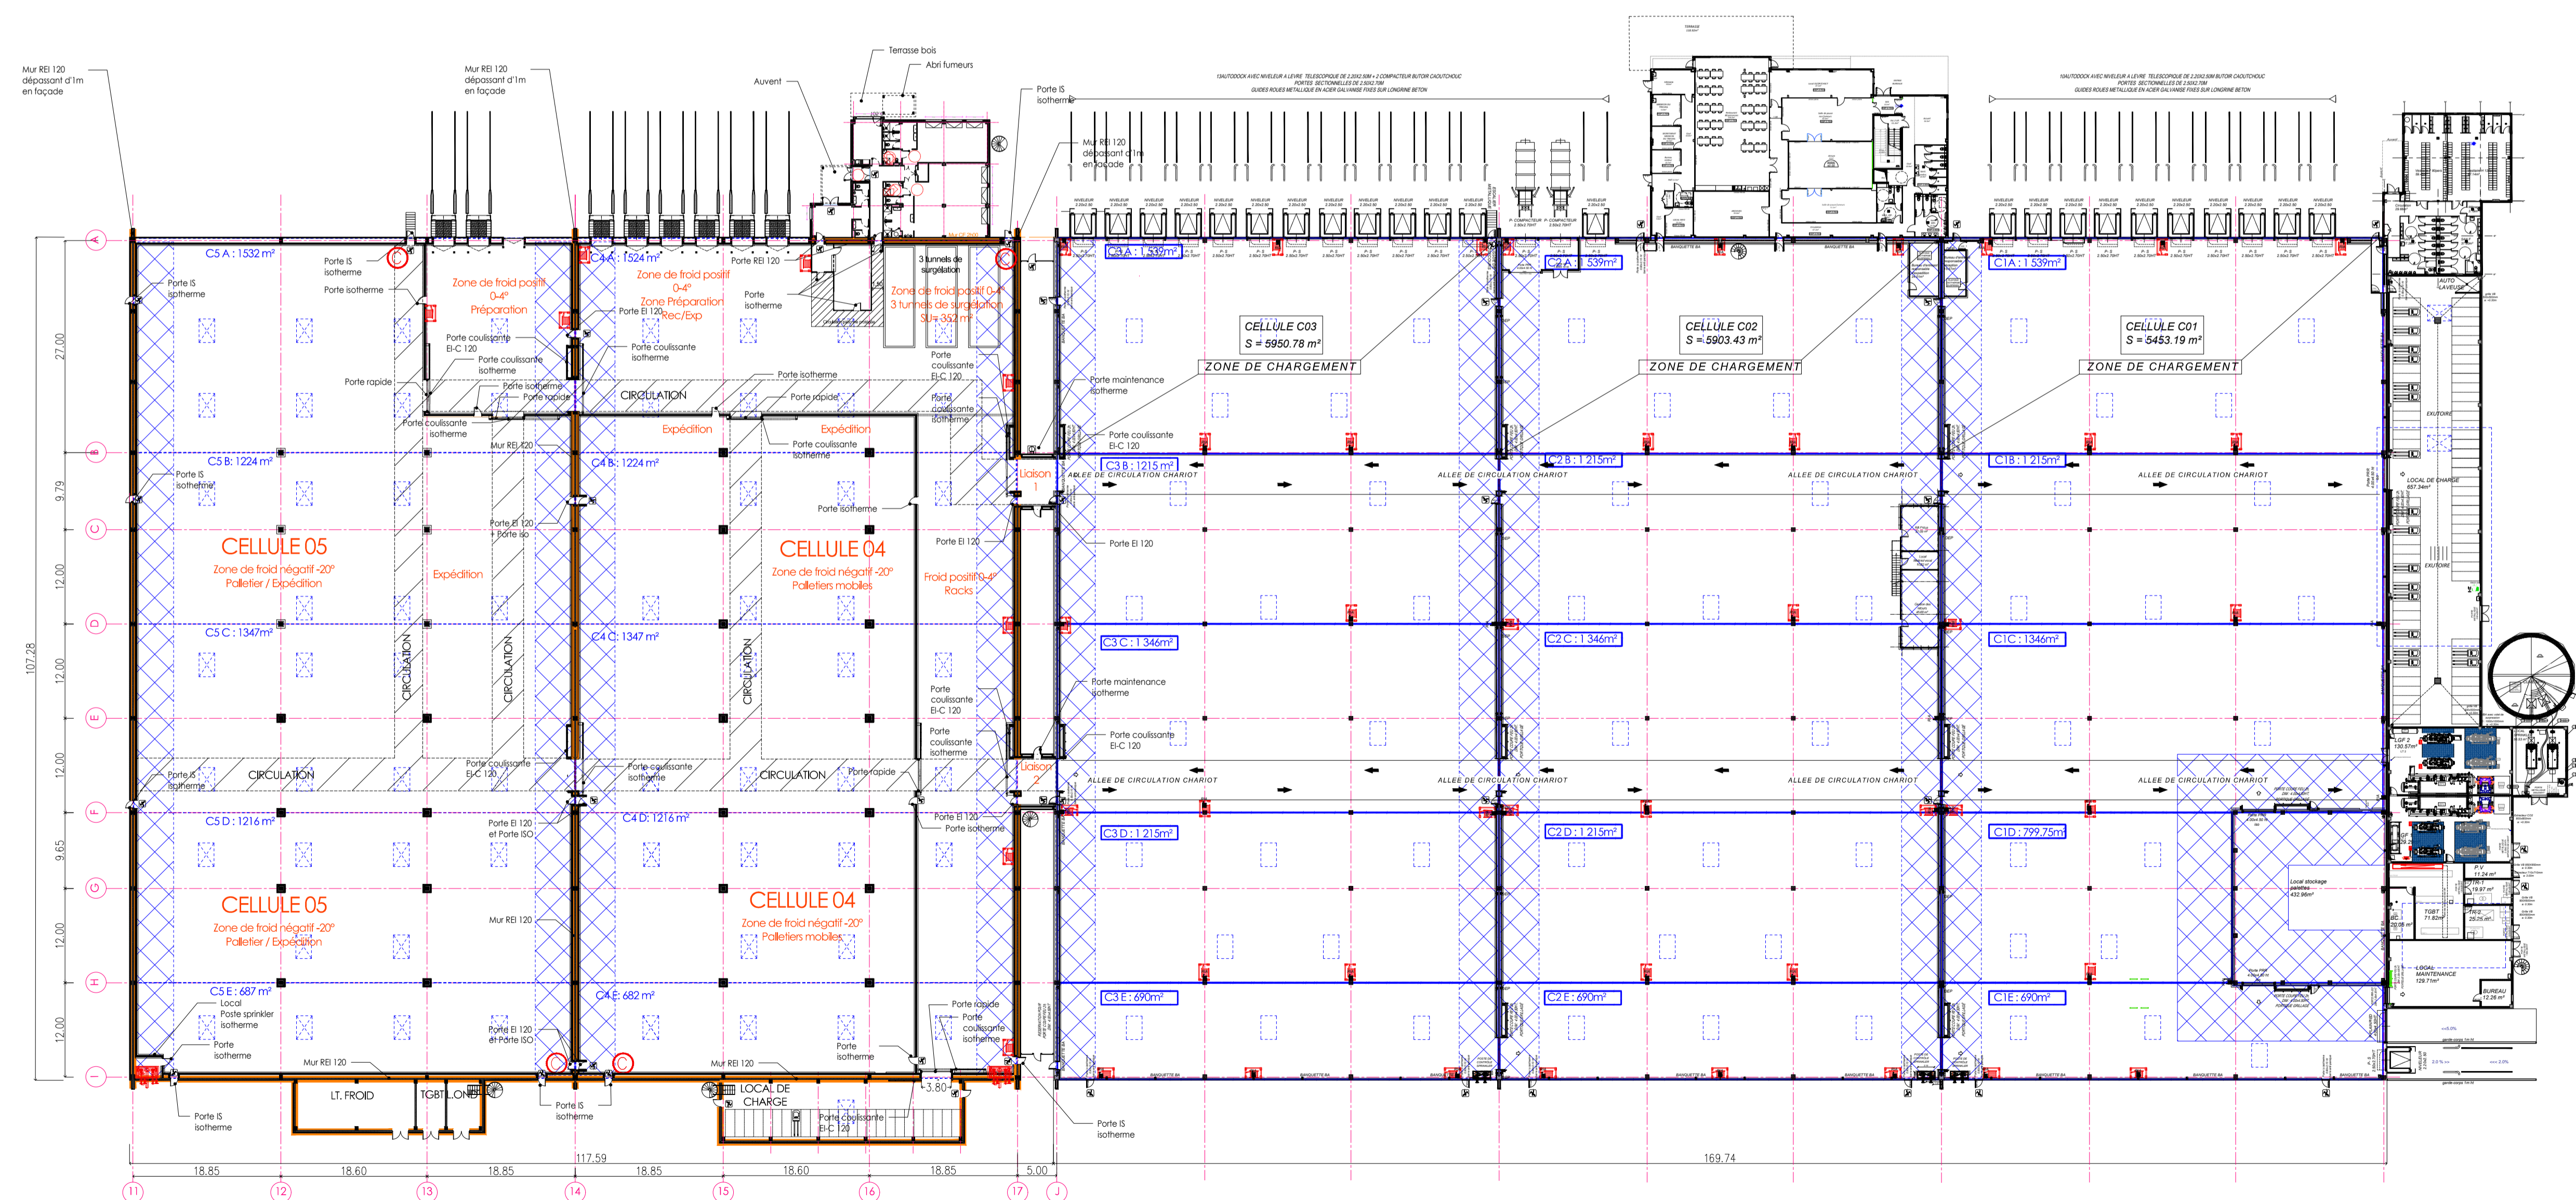

PLAN RDC ENTREPOT EXISTANT ET EXTENSION

- AVERTISSEMENTS :
- PROPRIETE INTELLECTUELLE - Ce document est la propriété de SAGL. A ce titre il est protégé par les droits d'auteurs conformément au Code de la propriété intellectuelle.
 - DEMANDE DE PERMIS DE CONSTRUIRE - Ce document est exclusivement élaboré dans le cadre réglementaire des différentes demandes d'autorisations : permis de construire, permis d'aménager, permis de démolir et déclaration préalable. Ce document ne peut constituer un document d'appel d'offres. Au même titre, il ne peut être considéré comme un plan d'exécution.
 - APPEL D'OFFRES ET MARCHES DE TRAVAUX - Ce document est exclusivement élaboré dans le cadre d'un appel d'offres. Les informations contenues dans ce document sont données à titre indicatif. Il appartient à l'homme de l'art d'intégrer l'architecte de toutes contraintes ou anomalies et modifications qui s'avèreraient nécessaires au bon fonctionnement et à la tenue dans le temps des ouvrages et équipements dans le respect des règles en vigueur. A ce titre, il ne peut être considéré comme un plan d'exécution. Dans le cadre du marché de travaux l'entrepreneur s'engage à fournir ses plans d'exécution pour visée d'architecte et approbation du bureau de contrôle.

LEGENDE

- MUR COUPE-FEU REI 120
- POSTE DE CONTROLE SPRINKLER
- POSTE RIA
- COMMANDE DE DESENFUMAGE DES DENIC
DISPOSITIF D'EVACUATION NATURELLE DES FUMÉES ET CHALEUR
COMMANDE D'OUVERTURE ET FERMETURE DES
LANTERNEAUX DE DESENFUMAGE PAR COMMANDE
A CARTOUCHE CO²
- ISSUE DE SECOURS
- LANTERNEAUX DE DESENFUMAGE
DIMENSIONS 200 X 300 S-G-SU 4.08m²
- LANTERNEAUX D'ECLAIREMENT
DIMENSIONS 200 X 300
- PROTECTION DE TOITURE DE TYPE INCOMBUSTIBLE
BANDE LARGEUR 5.00m DE PART ET D'AUTRE DES MURS CF
DEPASSANT EN TOITURE D'ENTREPOT
- LIMITE DE CANTONS DE DESENFUMAGE
SURFACE < 1600m² / SG
Lmax < 60ml

IND	MODIFICATIONS	DATE	PAR

DEMANDE DE PERMIS DE CONSTRUIRE

DEMANDEUR
NY ARGAN
ARGAN
21, Rue BEFFROY - 92200 - Neuilly-Sur-Seine
Tel. +33 (0)1 47 47 05 46

ARCHITECTE
A26 GL
A26-GL
145 bis Rue de Valenciennes - 75015 PARIS.
Tel. +33 (0)1 70 75 52 00
www.A26-ARCHITECTES.COM

BUREAU ETUDE ICPE
BUREAU VERITAS EXPLOITATION
Région Rhône Alpes Auvergne
16, Chemin du Jubin
BP 26 - 68571 - DARDILLY
Tel. +33 (0)4 72 89 32 69

ZAC DE CHAMPS ALBERT
COMMUNAUTE DE COMMUNES
HAUT VAL DE SEVRES
Commune de LA CRECHE (79 260)

EXTENSION D'UN ENTREPOT LOGISTIQUE FROID PLAN RDC ENTREPOT ET LOCAUX SOCIAUX

IND	MODIFICATIONS	DATE	PAR	IND	MODIFICATIONS	DATE	PAR
IND 1	M020P7	JUMM.AA	NT	IND 3	M020P7	JUMM.AA	NJ
IND 2	M020P2	JUMM.AA	NZ	IND 4	M020P4	JUMM.AA	VF

AFFAIRE 1838
PHASE PC

ECH. : 1/500
1/200
DATE : 03 Mars 2022
DESSIN PAR : CT
VERIFIE PAR : TG

ANX ENT-LS ICPE 3
INDICE : 00