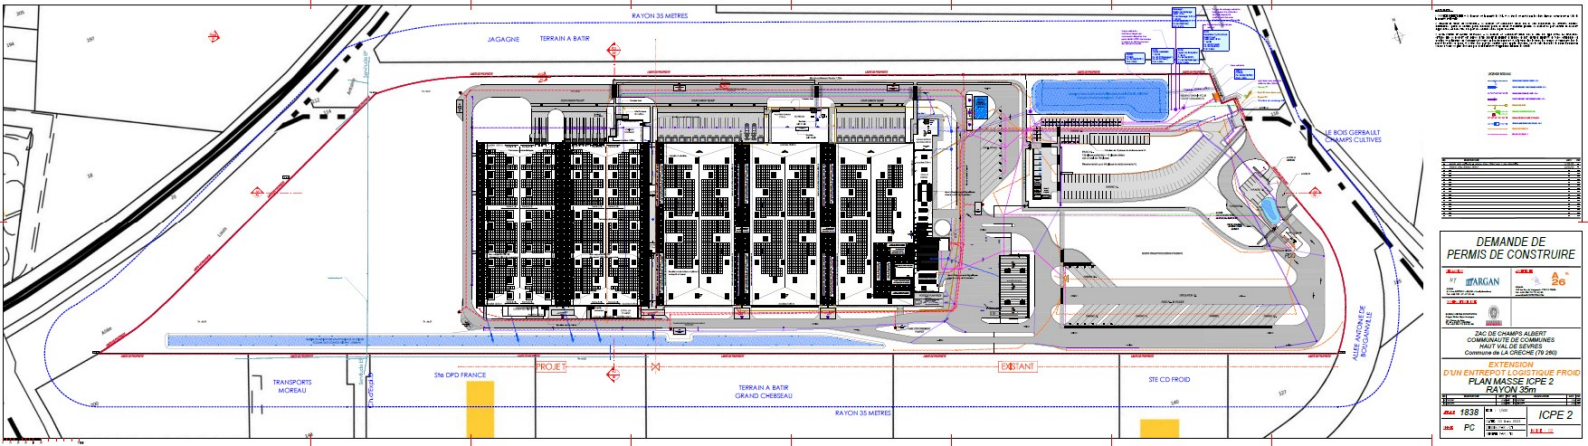
RAYON 35 METRES
JAGAGNE
TERRAIN A BATIR
LE BOIS GERBAULT
CHAMPS CULTIVES
ALLEE ANTOINE DE BOUGAINVILLE
TRANSPORTS MOREAU
Sté DPD FRANCE
PROJET
EXISTANT
TERRAIN A BATIR
GRAND CHEBSEAU
STE CD FROID
RAYON 35 METRES
DEMANDE DE
PERMIS DE CONSTRUIRE
ARGAN
26
ZAC DE CHAMPS ALBERT
COMMUNAUTE DE COMMUNES
HAUT VAL DE SEVRES
Commune de LA CRECHE (79 260)
EXTENSION
D'UN ENTREPOT LOGISTIQUE FROID
PLAN MASSE ICPE 2
RAYON 35m
1838
PC
ICPE 2