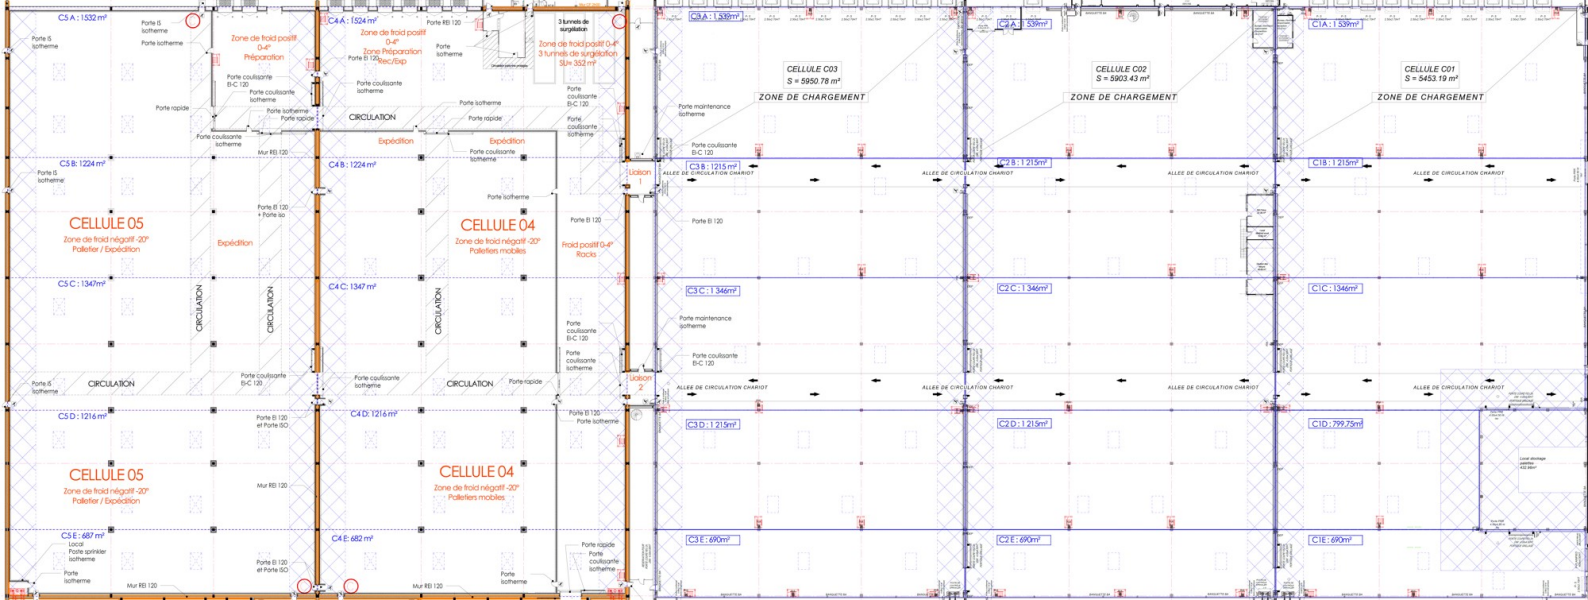
C5 A : 1532 m²
Porte IS isotherme
Porte IS isotherme
Porte IS isotherme
Zone de froid positif 0-4°
Préparation
Porte coulissante B-C 120
Porte coulissante isotherme
Porte rapide
Porte isotherme
Porte rapide
Porte coulissante isotherme
Mur REI 120
C4 A : 1524 m²
Zone de froid positif 0-4°
Zone Préparation
Porte REI 120
Porte REI 120
Porte isotherme
3 tunnels de surgélation
Zone de froid positif 0-4°
3 tunnels de surgélation
SU= 352 m²
Porte coulissante isotherme
CIRCULATION
Porte isotherme
Porte rapide
Porte coulissante isotherme
Expédition
Expédition
Porte coulissante isotherme
C5 B: 1224 m²
Porte IS isotherme
CELLULE 05
Zone de froid négatif -20°
Palletier / Expédition
Porte EI 120 + Porte iso
Expédition
C4 B : 1224 m²
Porte isotherme
CELLULE 04
Zone de froid négatif -20°
Palletiers mobiles
Porte EI 120
Froid positif 0-4°
Racks
Liaison
C5 C : 1347 m²
CIRCULATION
CIRCULATION
C4 C: 1347 m²
CIRCULATION
Porte coulissante B-C 120
Porte coulissante isotherme
Porte coulissante B-C 120
Porte coulissante isotherme
Porte IS isotherme
CIRCULATION
Porte coulissante B-C 120
Porte coulissante isotherme
CIRCULATION
Porte rapide
Liaison
C5 D : 1216 m²
Porte EI 120 et Porte ISO
Porte EI 120
Porte isotherme
CELLULE 05
Zone de froid négatif -20°
Palletier / Expédition
Mur REI 120
C4 D: 1216 m²
CELLULE 04
Zone de froid négatif -20°
Palletiers mobiles
C5 E : 687 m²
Local Porte sprinkler isotherme
Porte isotherme
Porte EI 120 et Porte ISO
Mur REI 120
C4 E: 682 m²
Mur REI 120
Porte isotherme
Porte rapide
Porte coulissante isotherme
C3 A : 1539m²
C2 A : 539m²
C1 A : 1 539m²
CELLULE C03
S = 5950.78 m²
ZONE DE CHARGEMENT
CELLULE C02
S = 5903.43 m²
ZONE DE CHARGEMENT
CELLULE C01
S = 5453.19 m²
ZONE DE CHARGEMENT
Porte maintenance isotherme
Porte coulissante B-C 120
C3 B : 1215 m²
C2 B : 1 215m²
C1 B : 1 215m²
ALLEE DE CIRCULATION CHARIOT
ALLEE DE CIRCULATION CHARIOT
ALLEE DE CIRCULATION CHARIOT
ALLEE DE CIRCULATION CHARIOT
Porte EI 120
C3 C : 1 346m²
C2 C : 1 346m²
C1 C : 1346m²
Porte maintenance isotherme
Porte coulissante B-C 120
ALLEE DE CIRCULATION CHARIOT
ALLEE DE CIRCULATION CHARIOT
ALLEE DE CIRCULATION CHARIOT
ALLEE DE CIRCULATION CHARIOT
C3 D : 1 215m²
C2 D : 1 215m²
C1 D : 799.75m²
C3 E : 690m²
C2 E : 690m²
C1 E : 690m²