











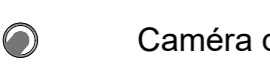
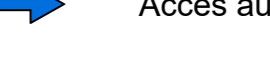

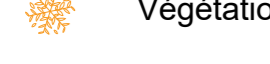
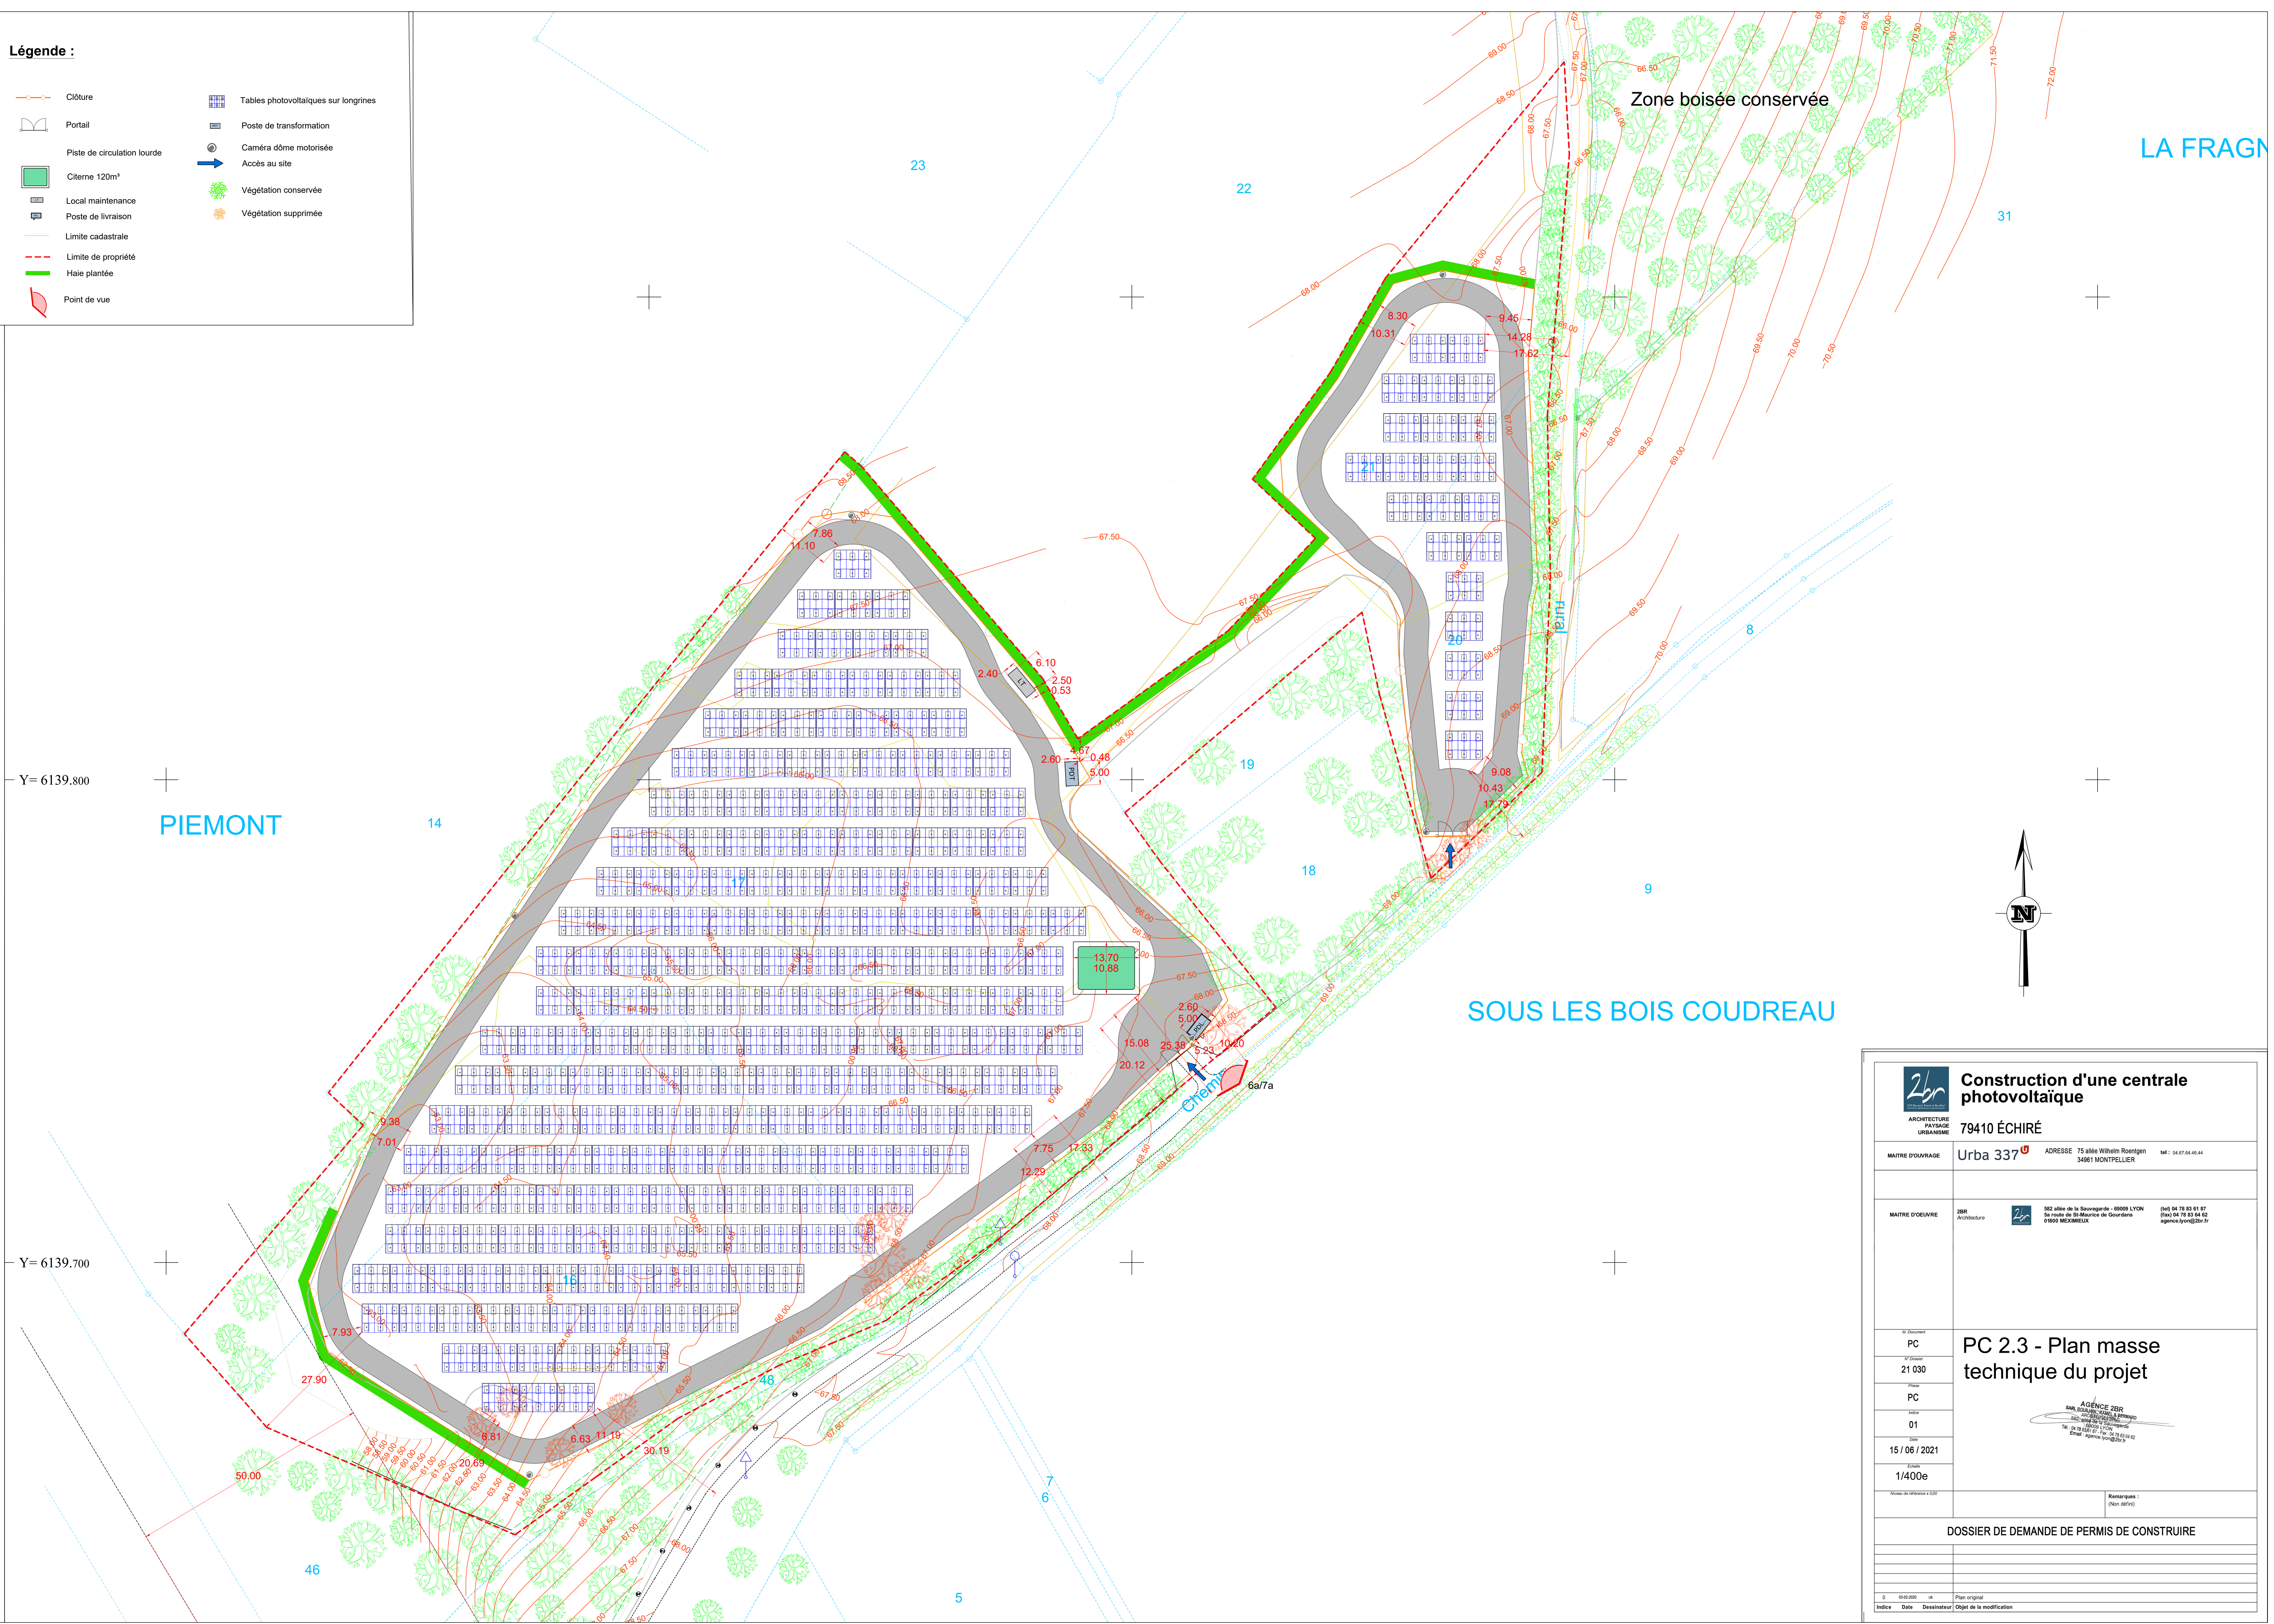


Légende :

-  Clôture
-  Portail
-  Piste de circulation lourde
-  Citerne 120m³
-  Local maintenance
-  Poste de livraison
-  Limite cadastrale
-  Limite de propriété
-  Haie plantée
-  Point de vue
-  Tables photovoltaïques sur longrines
-  Poste de transformation
-  Caméra dôme motorisée
-  Accès au site
-  Végétation conservée
-  Végétation supprimée

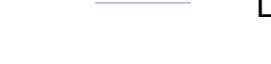

Construction d'une centrale photovoltaïque

79410 ÉCHIRÉ

MAÎTRE D'OUVRAGE **Urba 337** | ADRESSE 75 allée Wilhelm Roentgen | 34961 MONTPELLIER | Tél : 04 67 64 46 44

MAÎTRE D'ŒUVRE **ZBR** | 552 allée de la Sauvagerie - 69009 LYON | Tél: 04 78 93 81 87 | 01500 MEXIMIEUX | Email: 04 78 93 81 87 | agence.lyon@zbr.fr

PC 2.3 - Plan masse technique du projet

PC
21 030
PC
01
15 / 06 / 2021
1/400e

Remarques : (Non définies)

DOSSIER DE DEMANDE DE PERMIS DE CONSTRUIRE

Indice	Date	Dessinateur	Objet de la modification
0	15/06/2021	sk	Plan original