
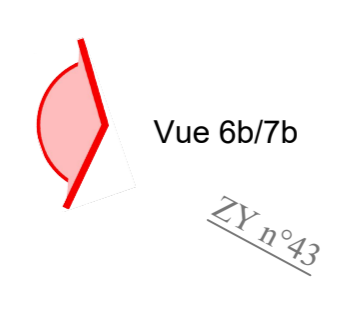


- Légende :**
- Accès au site
 - Clôture
 - Portail
 - Piste de circulation interne lourde
 - Piste de circulation interne légère
 - Citerne 60m³
 - Local maintenance
 - Poste de livraison
 - Limite cadastrale
 - Limite de propriété
 - Tables photovoltaïques sur pieux
 - Poste de transformation
 - Caméra dôme motorisée
 - Pré-verger à créer
 - Haie à créer
 - Végétation conservée
 - Fossé existant
 - Clôture LGV
 - Courbe de niveau
 - Linéaire de végétation existante et conservée
 - Point de vue

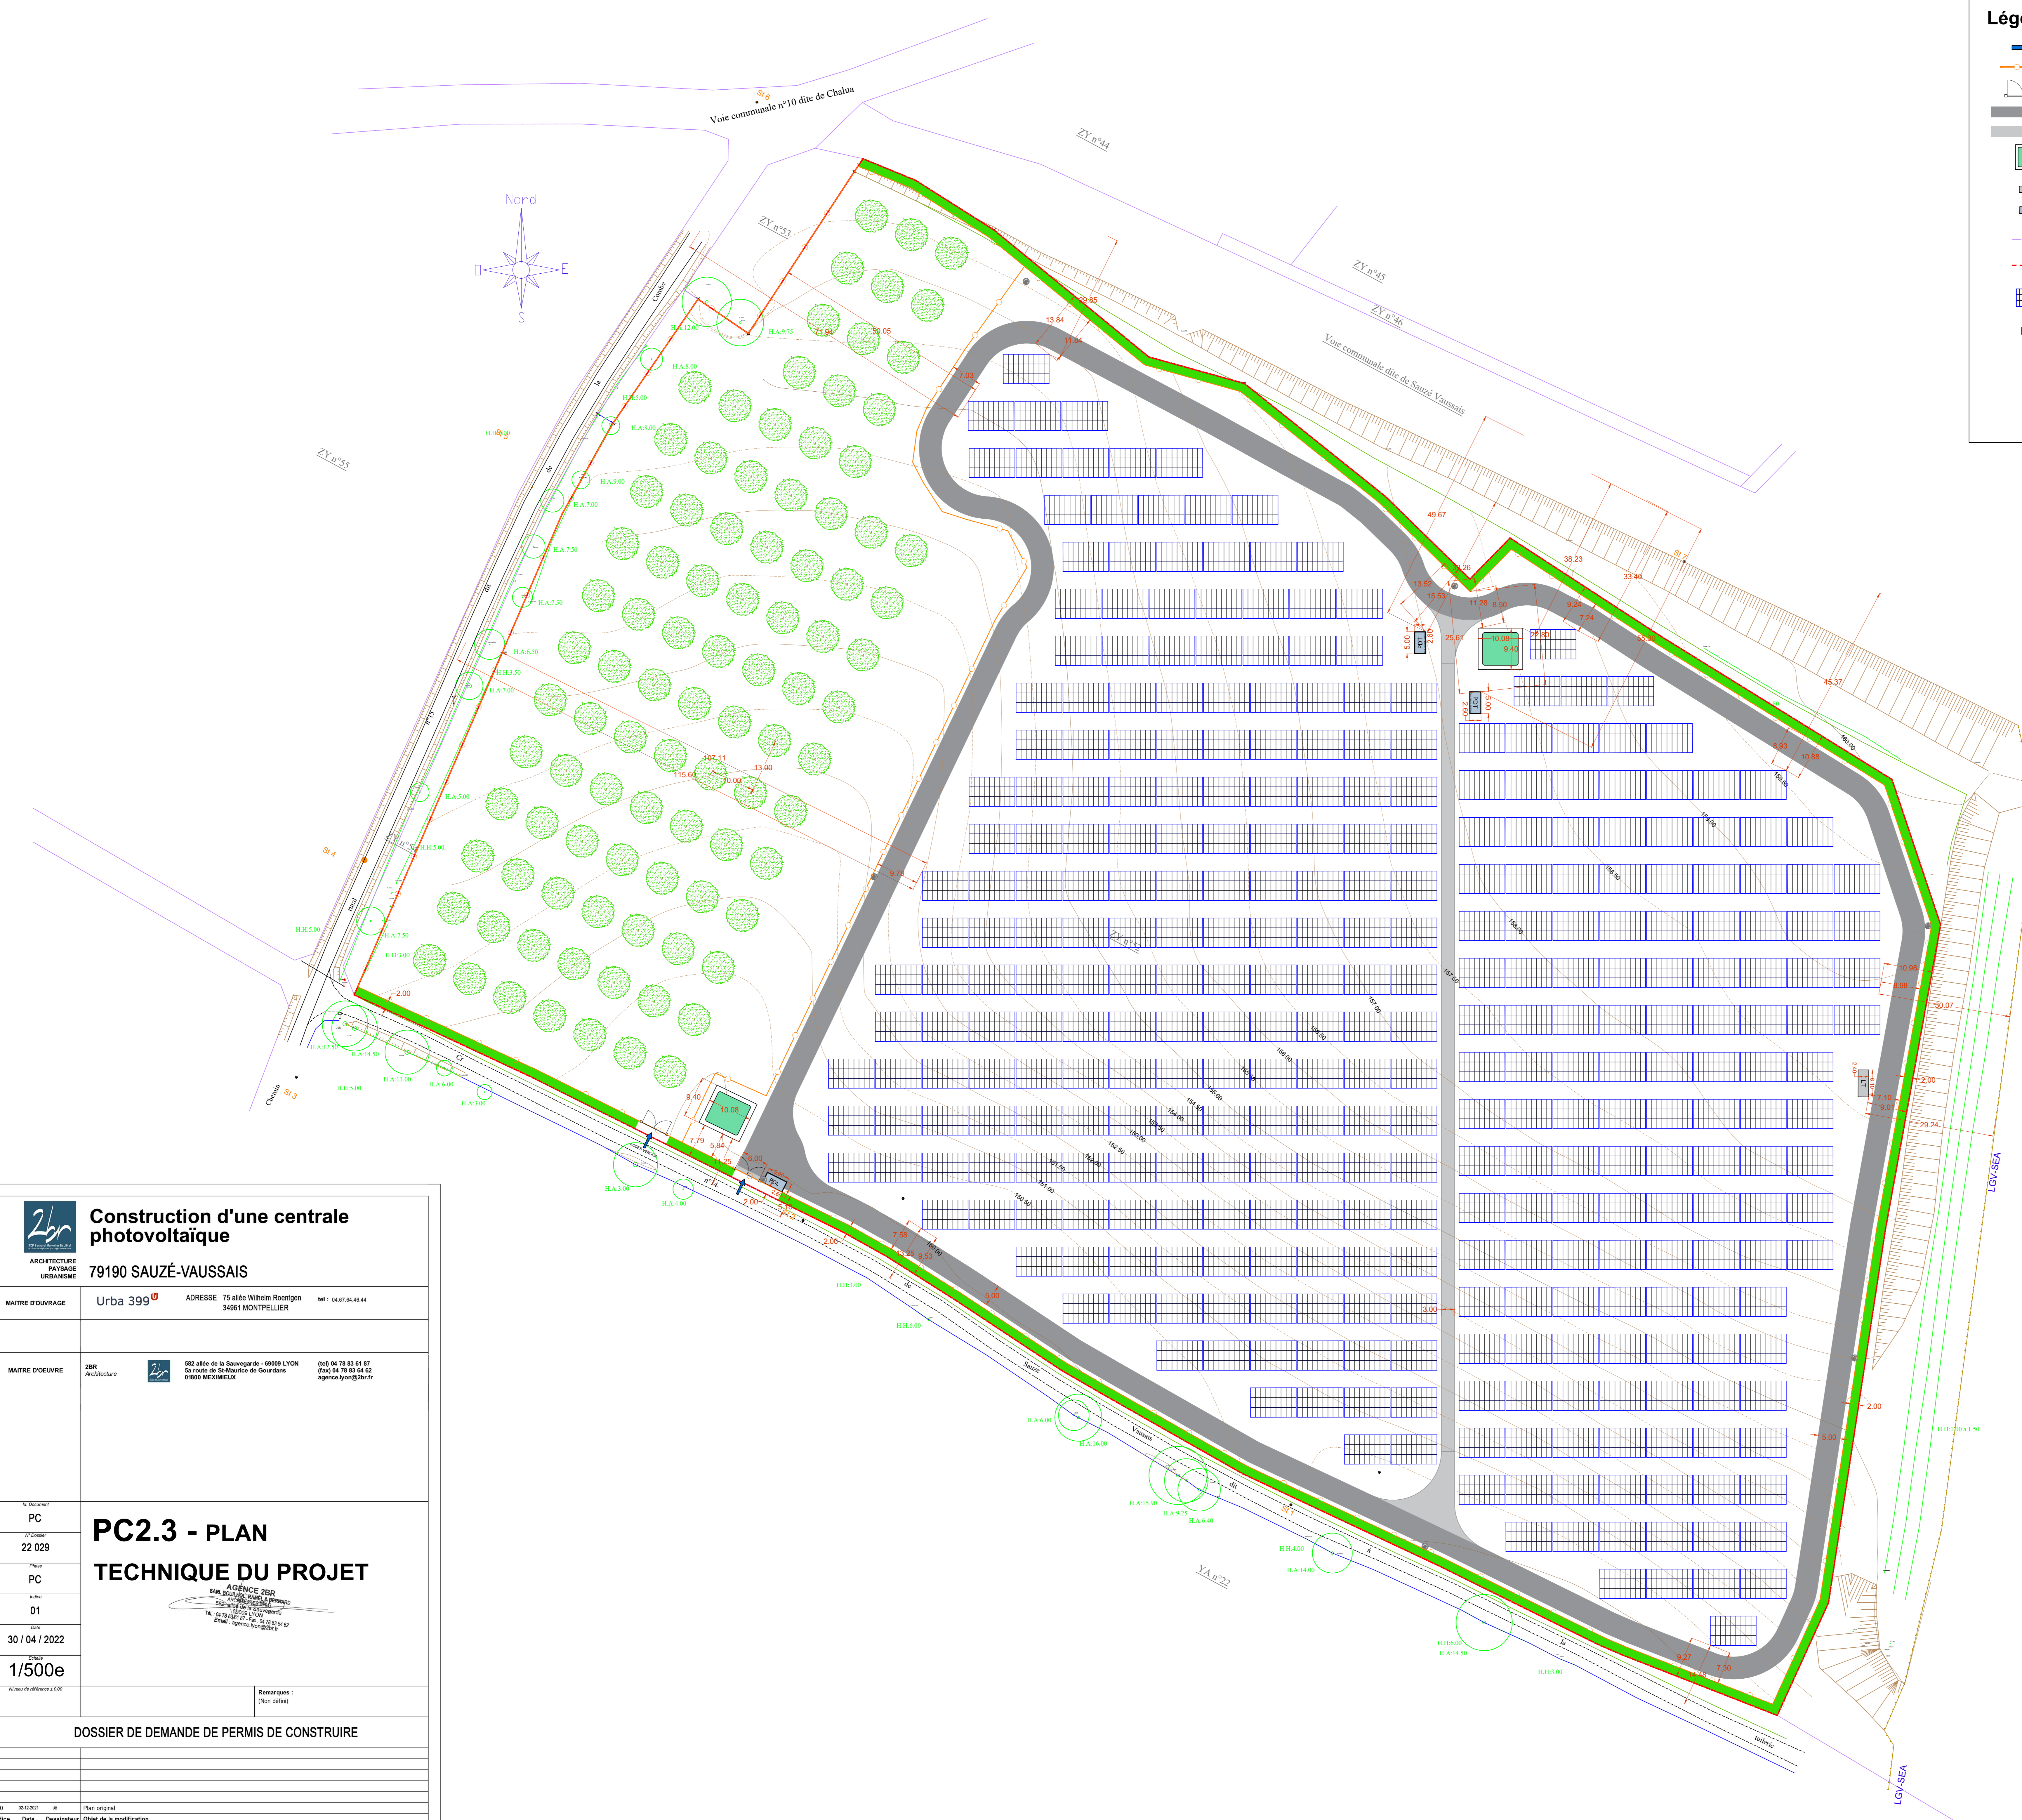

2br **Construction d'une centrale photovoltaïque**
 ARCHITECTURE PAYSAGE URBANISME
78190 SAUZÉ-VAUSSAIS

MAITRE D'OUVRAGE: **Urba 399** | ADRESSE: 75 allée Wilhelm Roentgen 34981 MONTPELLIER | tel : 04 67 64 46 44

MAITRE D'OEUVRE: **ZBR** | ADRESSE: 502 allée de la Sauvegarde - 69009 LYON | tel: 04 78 83 61 87 | 50 rue de St-Maurice de Gourdon 01000 MEKMELEUX | tel: 04 78 83 64 62 | agence.lyon@zbr.fr

PC2.3 - PLAN TECHNIQUE DU PROJET

30 / 04 / 2022
 1/500e

Remarques : (Non défini)

DOSSIER DE DEMANDE DE PERMIS DE CONSTRUIRE

| Indice | Date | Dessinateur | Objet de la modification |
|--------|------------|-------------|--------------------------|
| 0 | 04/04/2021 | zbr | Plan original |

