

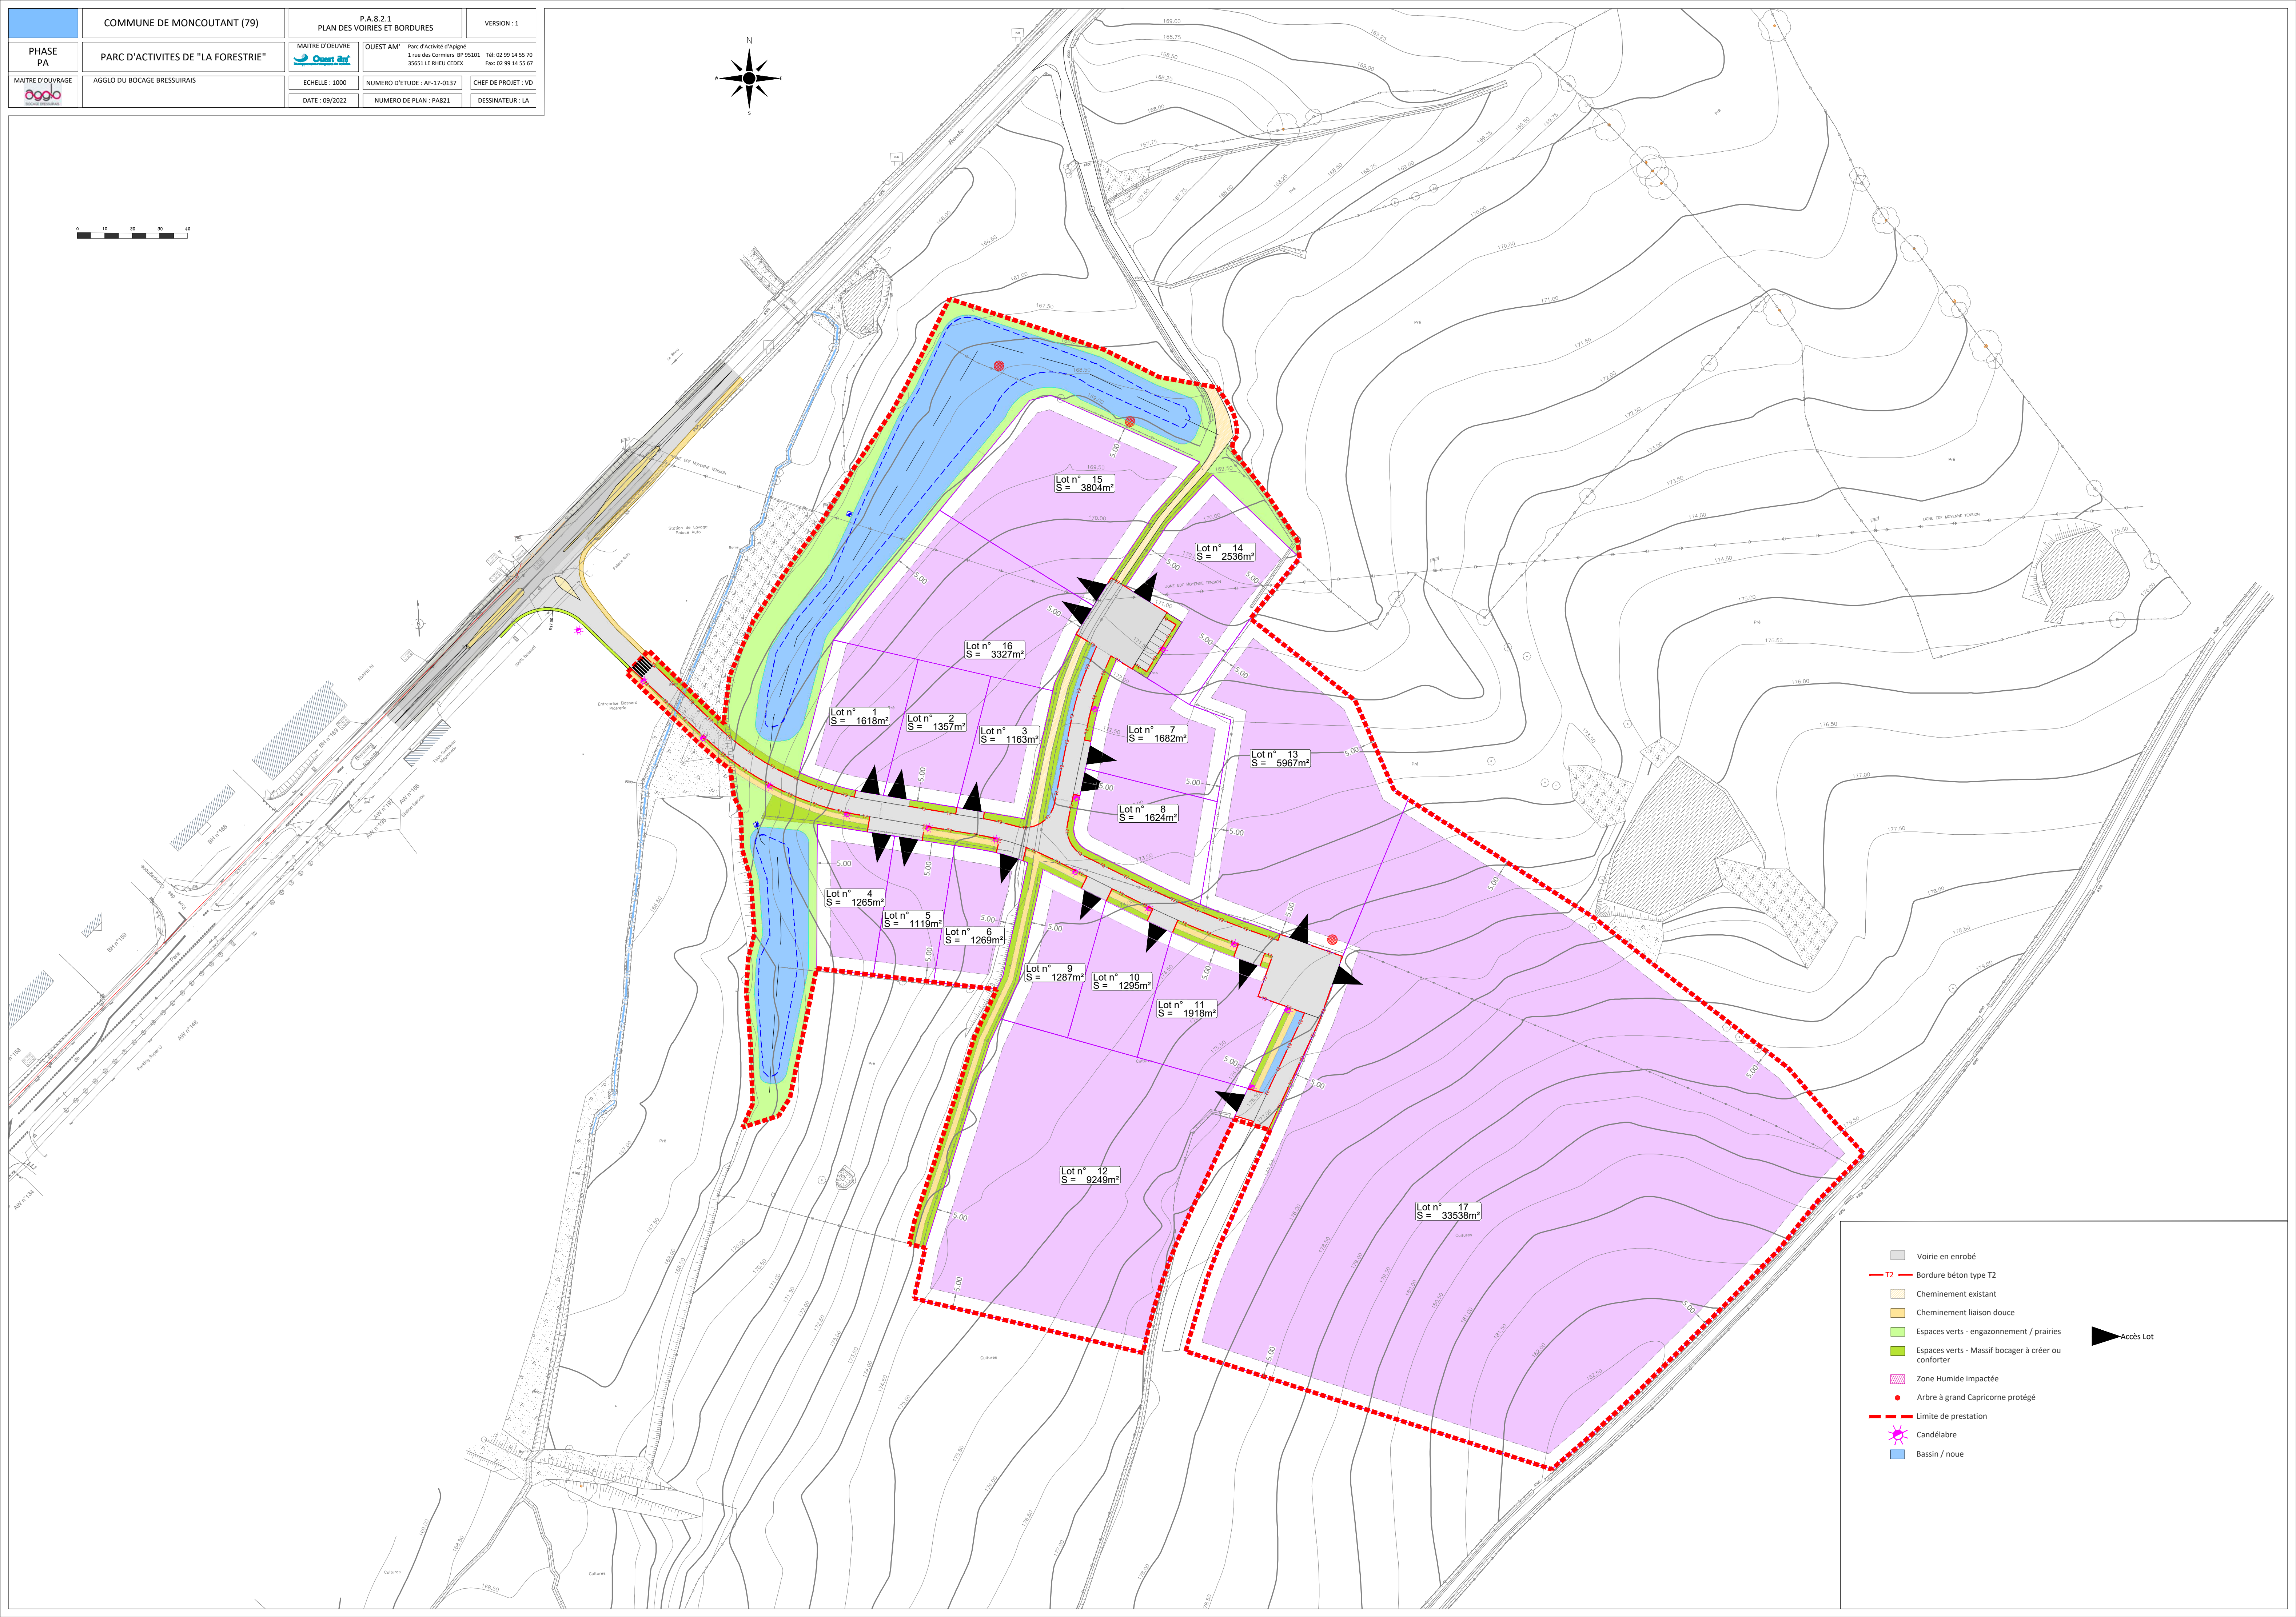
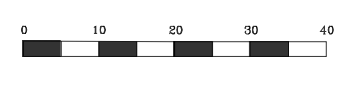
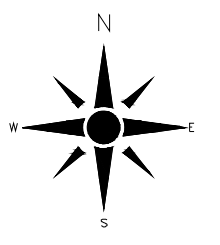
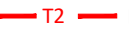




COMMUNE DE MONCOUTANT (79)		P.A.8.2.1 PLAN DES VOIRIES ET BORDURES		VERSION : 1
PHASE PA	PARC D'ACTIVITES DE "LA FORESTRIE"	MAITRE D'OEUVRE 	QUEST AM Parc d'Activité d'Agroparc 1 rue des Cormiers BP 95303 35651 LE RHEU CEDEX Tél: 02 99 14 55 70 Fax: 02 99 14 55 67	
MAITRE D'OUVRAGE 	AGGLO DU BOCAGE BRESSUIRAIS	ECHELLE : 1000	NUMERO D'ETUDE : AF-17-0137	CHEF DE PROJET : VD
		DATE : 09/2022	NUMERO DE PLAN : PAR21	DESSINATEUR : LA



- Lot n° 1
S = 1618m²
- Lot n° 2
S = 1357m²
- Lot n° 3
S = 1163m²
- Lot n° 4
S = 1265m²
- Lot n° 5
S = 1119m²
- Lot n° 6
S = 1269m²
- Lot n° 7
S = 1682m²
- Lot n° 8
S = 1624m²
- Lot n° 9
S = 1287m²
- Lot n° 10
S = 1295m²
- Lot n° 11
S = 1918m²
- Lot n° 12
S = 9249m²
- Lot n° 13
S = 5967m²
- Lot n° 14
S = 2536m²
- Lot n° 15
S = 3804m²
- Lot n° 17
S = 33538m²

	Voirie en enrobé
	Bordure béton type T2
	Cheminement existant
	Cheminement liaison douce
	Espaces verts - engazonnement / prairies
	Espaces verts - Massif bocager à créer ou conforter
	Zone Humide impactée
	Arbre à grand Capricorne protégé
	Limite de prestation
	Candélabre
	Bassin / noue
	Accès Lot