


Coordonnées de l'éolienne E01		Côte NGF au sol (m)	Hauteur de l'éolienne (m)	Côte NGF en bout de pales (m)		
Lambert 93 (m)	WGS 84 (dd° mm'ss.s'')					
X :	454856	N :	46°50'33,61"	121	180	301
Y :	6643052	O :	0°13'3,63"			

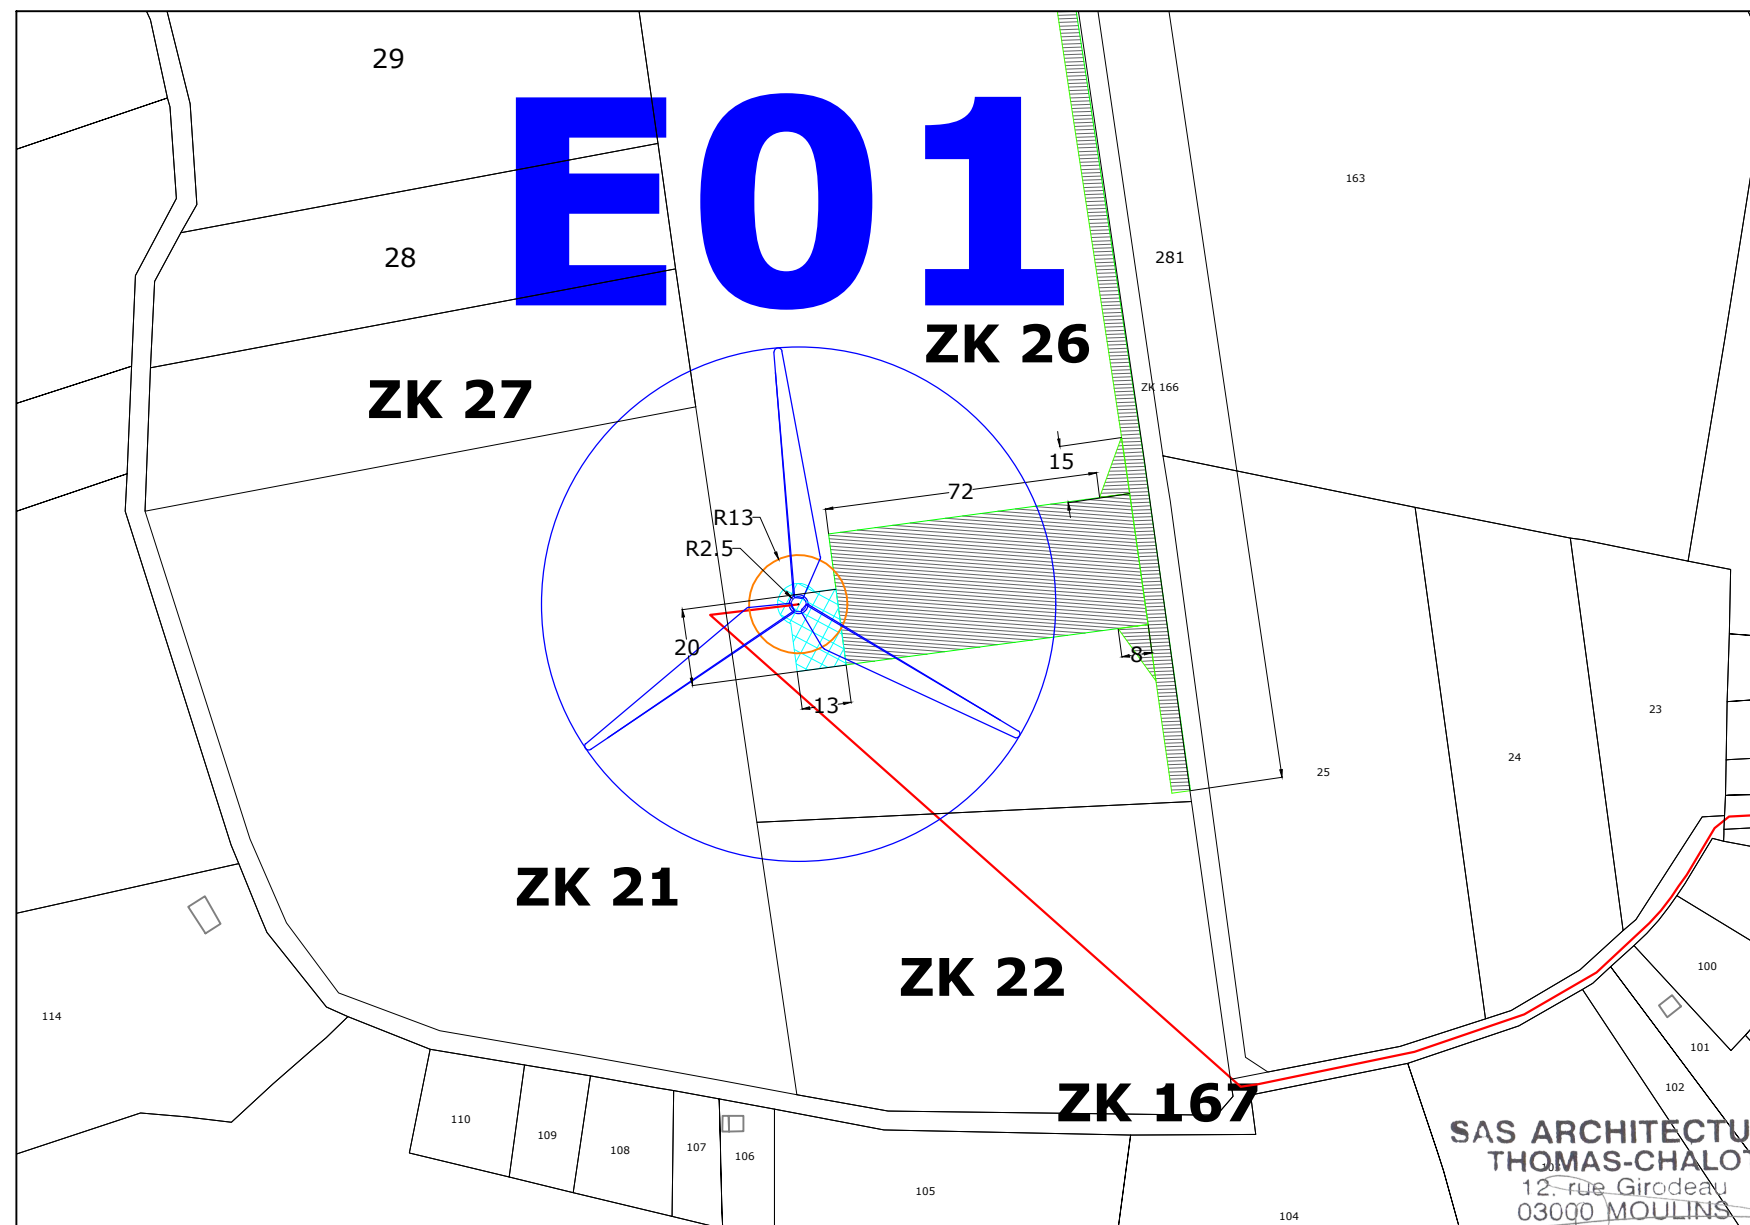

SAS ARCHITECTURE
 THOMAS-CHALOT
 12, rue Girodeau
 03000 MOULINS
 Tél. 04 70 20 44 56
 angelique.chalot@bbox.fr


Légende

- Eolienne
- E 00** Nom éolienne
- XX 00 Numéro de la parcelle
- Aire de maintenance
- Limites parcellaires
- Réseau électrique

Projet du Pâtis aux chevaux



Angélique THOMAS-CHALOT
 12, rue Girodeau
 03000 MOULINS

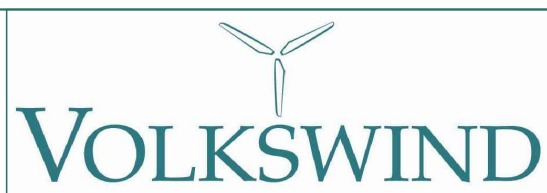


Juillet 2017


Ferme éolienne du Pâtis aux chevaux

Plan de l'éolienne E01 (AE 10.2)

Planche n°4
 Echelle : 1 / 2 000

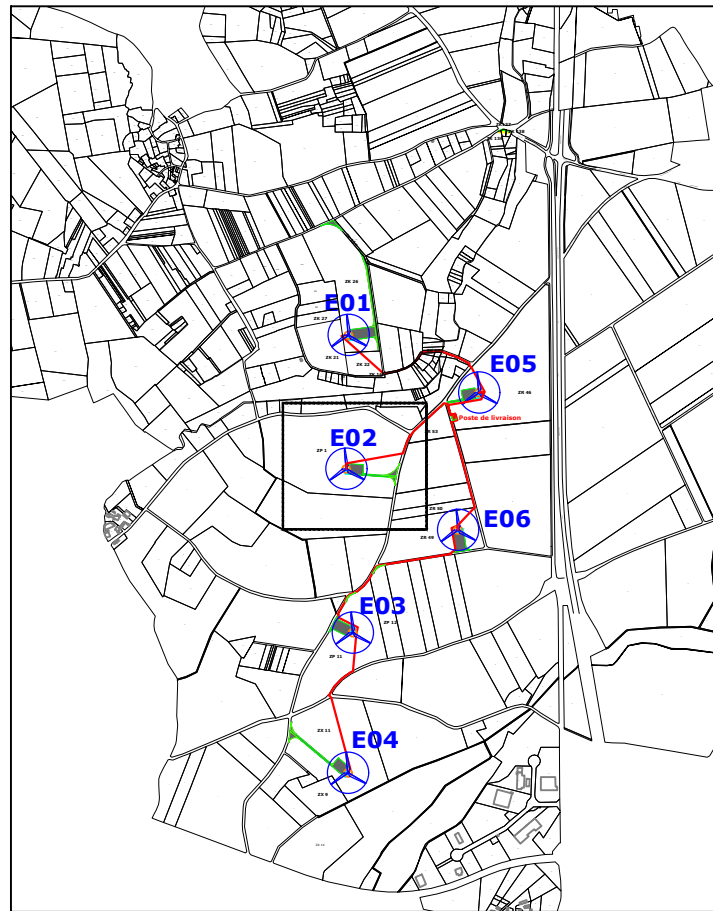

Coordonnées de l'éolienne E02		Côte NGF au sol (m)	Hauteur de l'éolienne (m)	Côte NGF en bout de pales (m)		
Lambert 93 (m)	WGS 84 (dd° mm'ss.s")					
X :	454849	N :	46°50'19,26"	119	180	299
Y :	6642609	O :	0°13'3,10"			

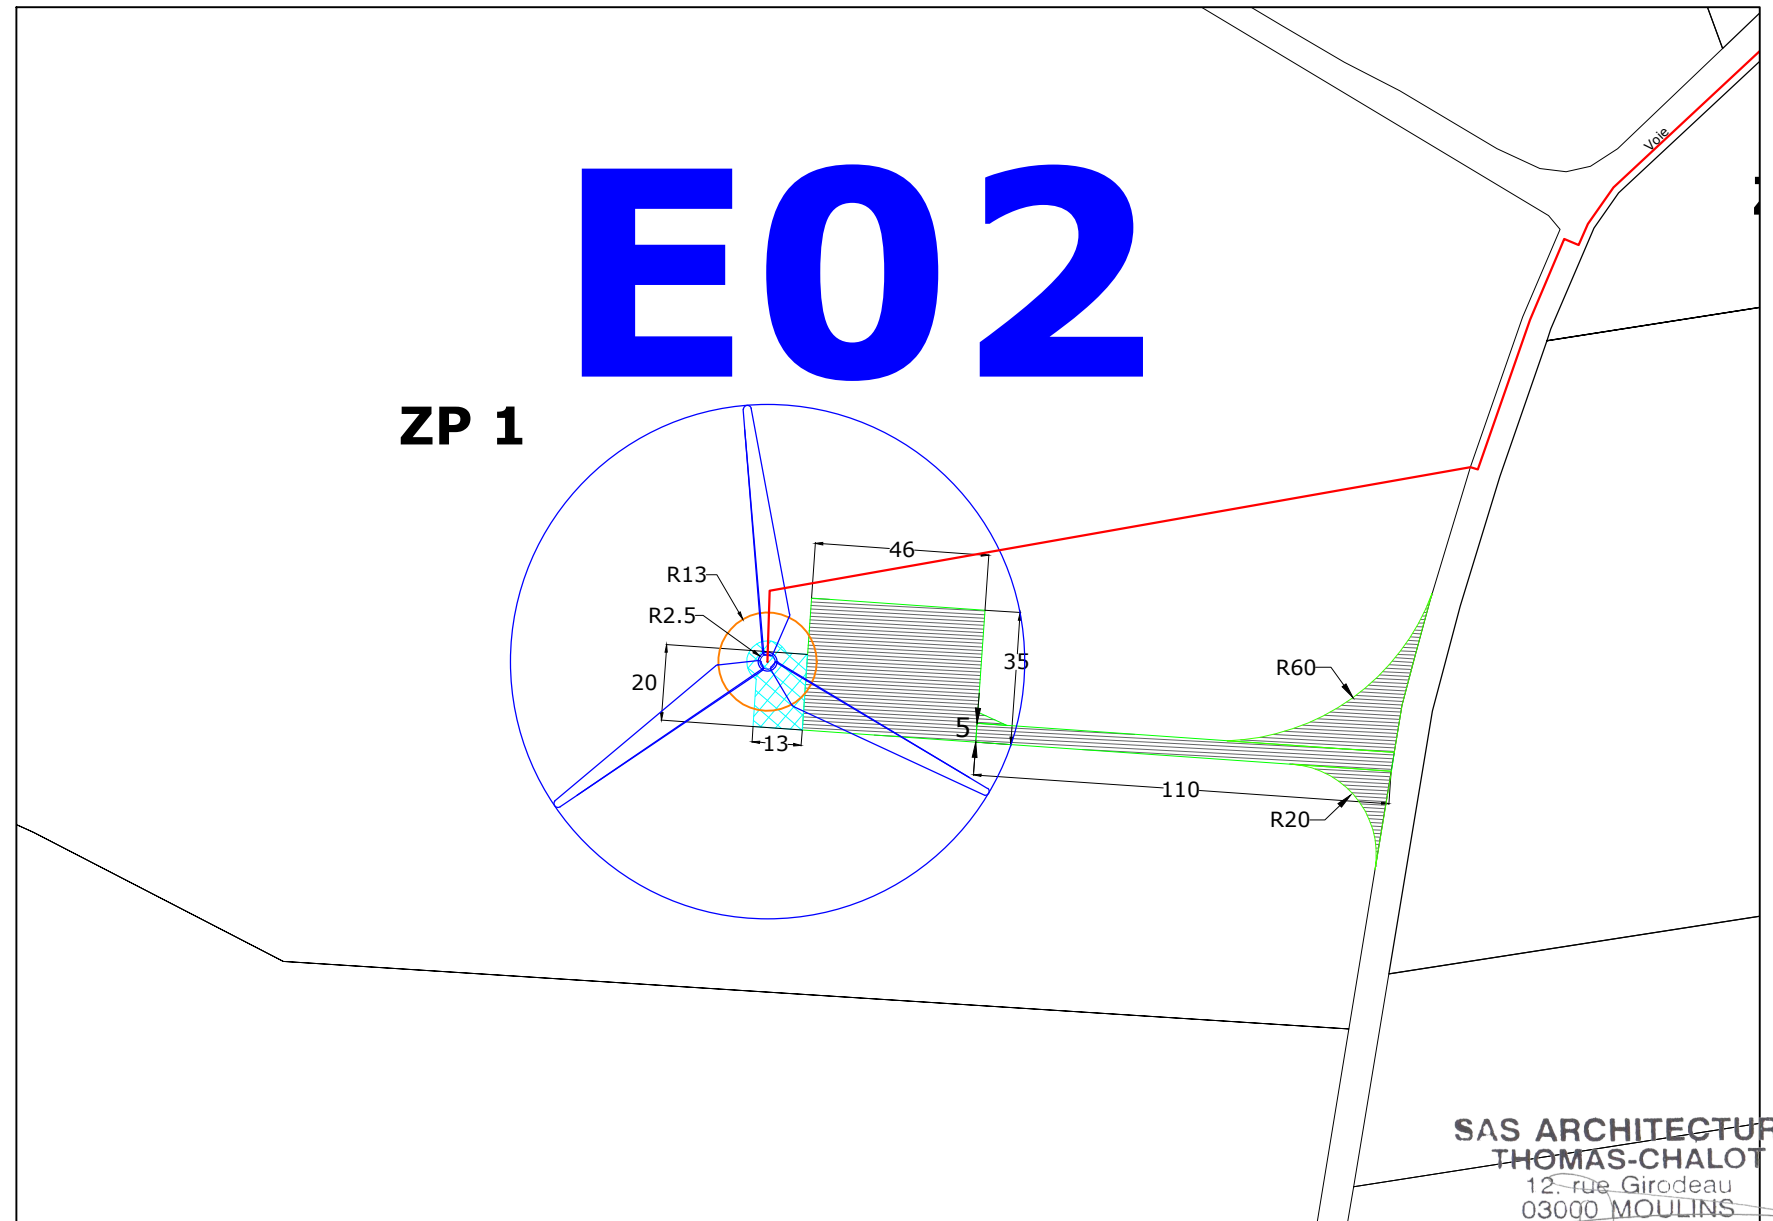

SAS ARCHITECTURE
 THOMAS-CHALOT
 12, rue Girodeau
 03000 MOULINS
 Tél. 04 70 20 44 56
 angelique.chalot@bbox.fr


Légende

- Eolienne
- E 00** Nom éolienne
- XX 00** Numéro de la parcelle
- Aire de maintenance
- Limites parcellaires
- Réseau électrique

Projet du Pâtis aux chevaux



Angélique THOMAS-CHALOT
 12, rue Girodeau
 03000 MOULINS

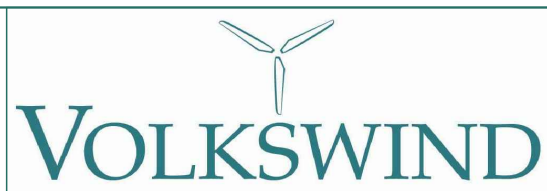


Juillet 2017


Ferme éolienne du Pâtis aux chevaux

Plan de l'éolienne E02 (AE 10.2)

Planche n°5
 Echelle : 1 / 2 000

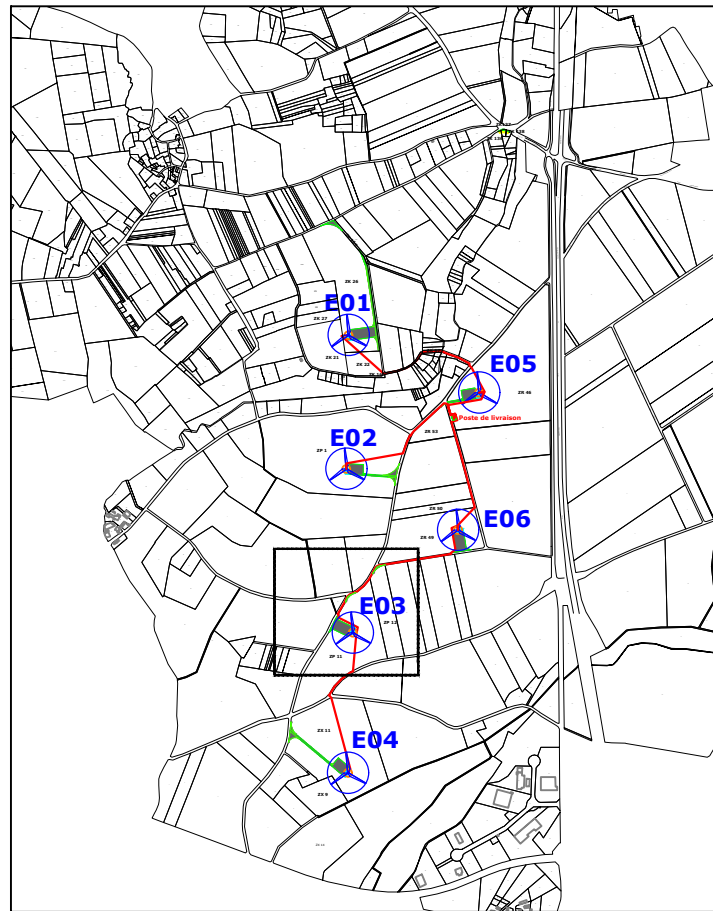

Lambert 93 (m)	Coordonnées de l'éolienne E03		Côte NGF au sol (m)	Hauteur de l'éolienne (m)	Côte NGF en bout de pales (m)
	X :	Y :			
	454870	6642067	124	180	304

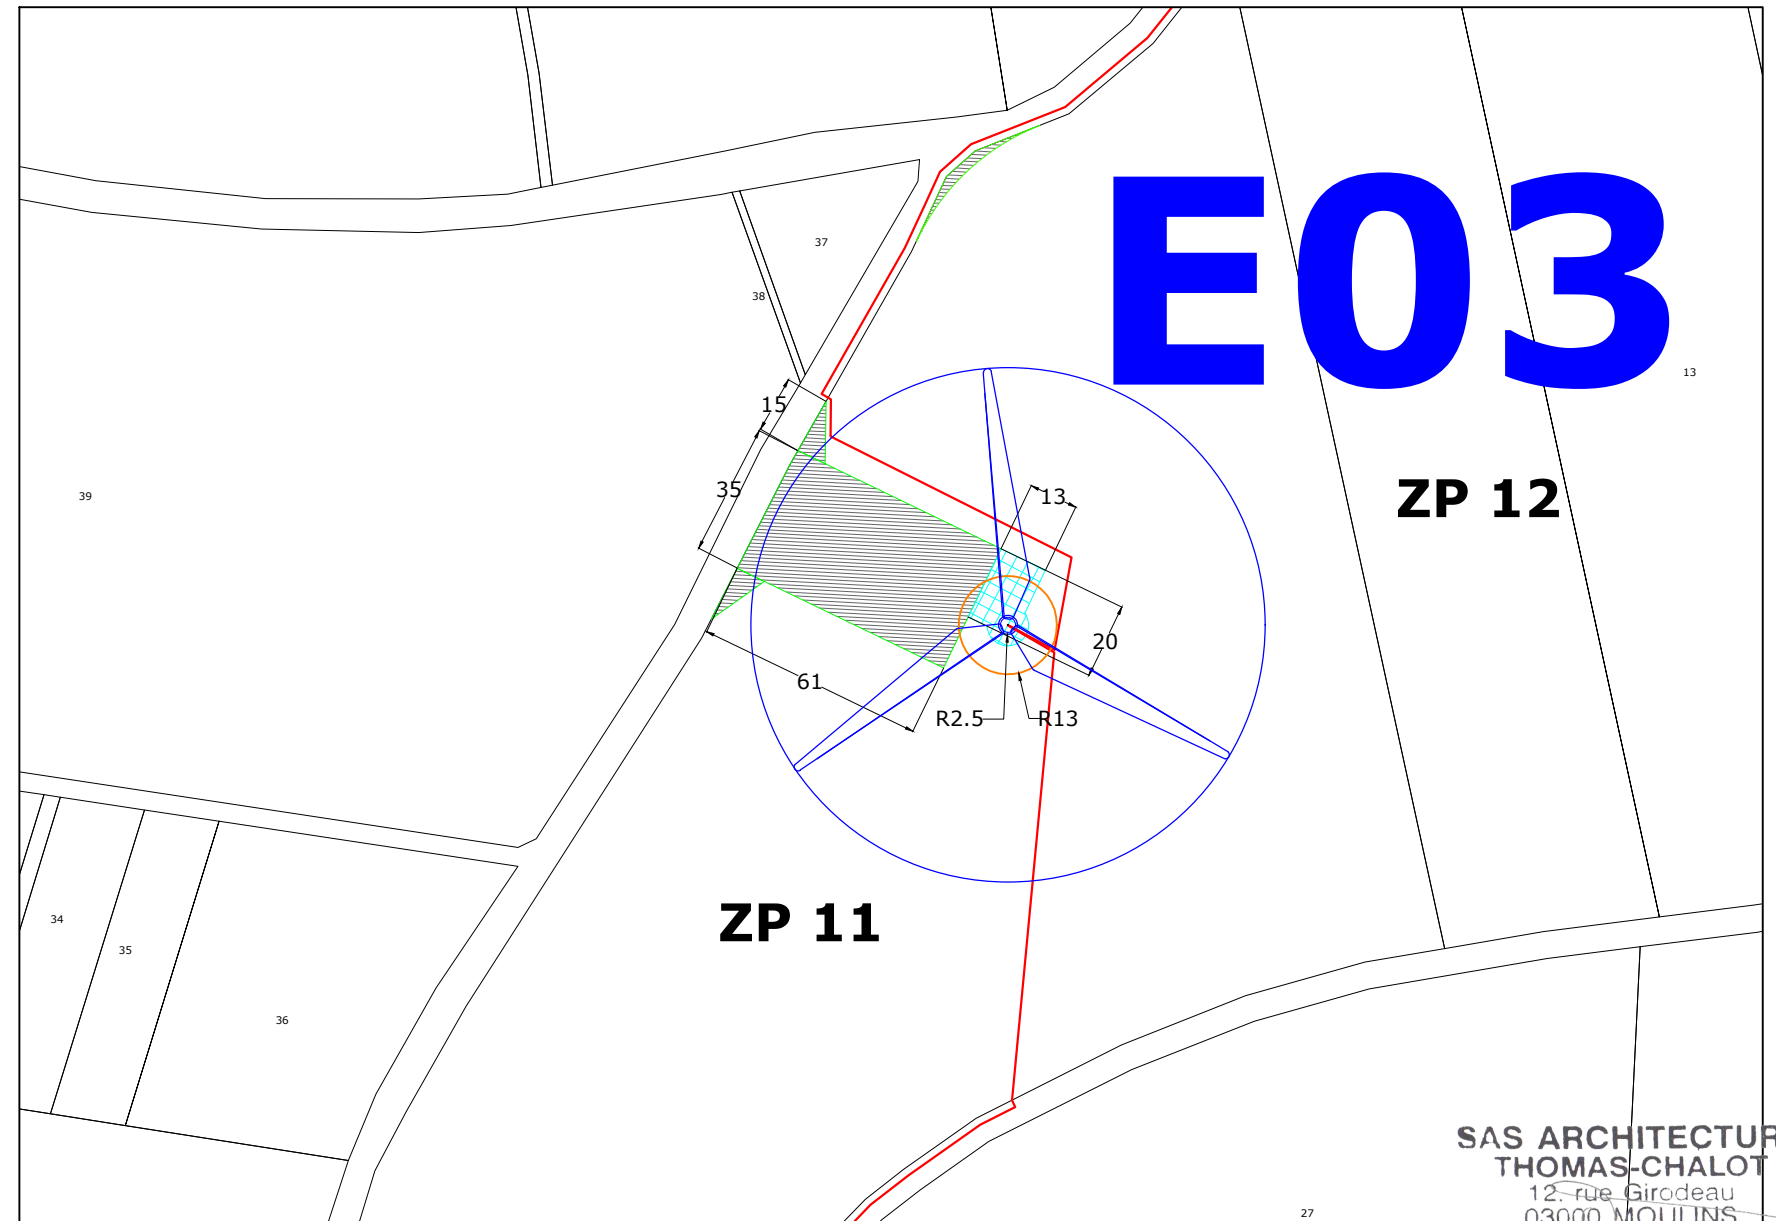

SAS ARCHITECTURE
 THOMAS-CHALOT
 12, rue Girodeau
 03000 MOULINS
 Tél. 04 70 20 44 56
 angelique.chalot@bbox.fr


Légende

- Eolienne
- E 00** Nom éolienne
- XX 00** Numéro de la parcelle
- Aire de maintenance
- Limites parcellaires
- Réseau électrique

Projet du Pâtis aux chevaux



Angélique THOMAS-CHALOT
 12, rue Girodeau
 03000 MOULINS

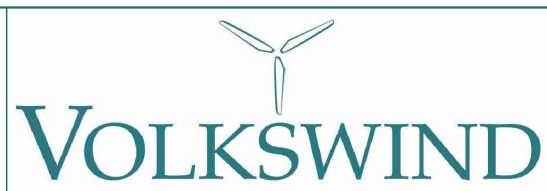


Juillet 2017


Ferme éolienne du Pâtis aux chevaux

Plan de l'éolienne E03 (AE 10.2)

Planche n°6
 Echelle : 1 / 2 000

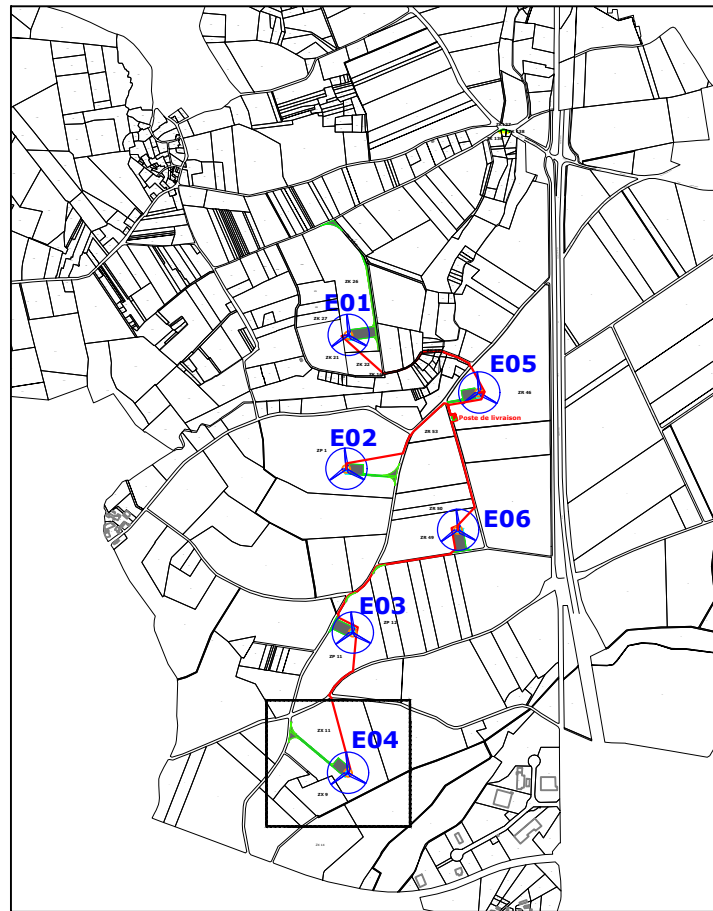

Coordonnées de l'éolienne E04		Côte NGF au sol (m)	Hauteur de l'éolienne (m)	Côte NGF en bout de pales (m)		
Lambert 93 (m)	WGS 84 (dd° mm'ss.s")					
X :	454855	N :	46°49'46,65"	124	180	304
Y :	6641602	O :	0°13'0,89"			

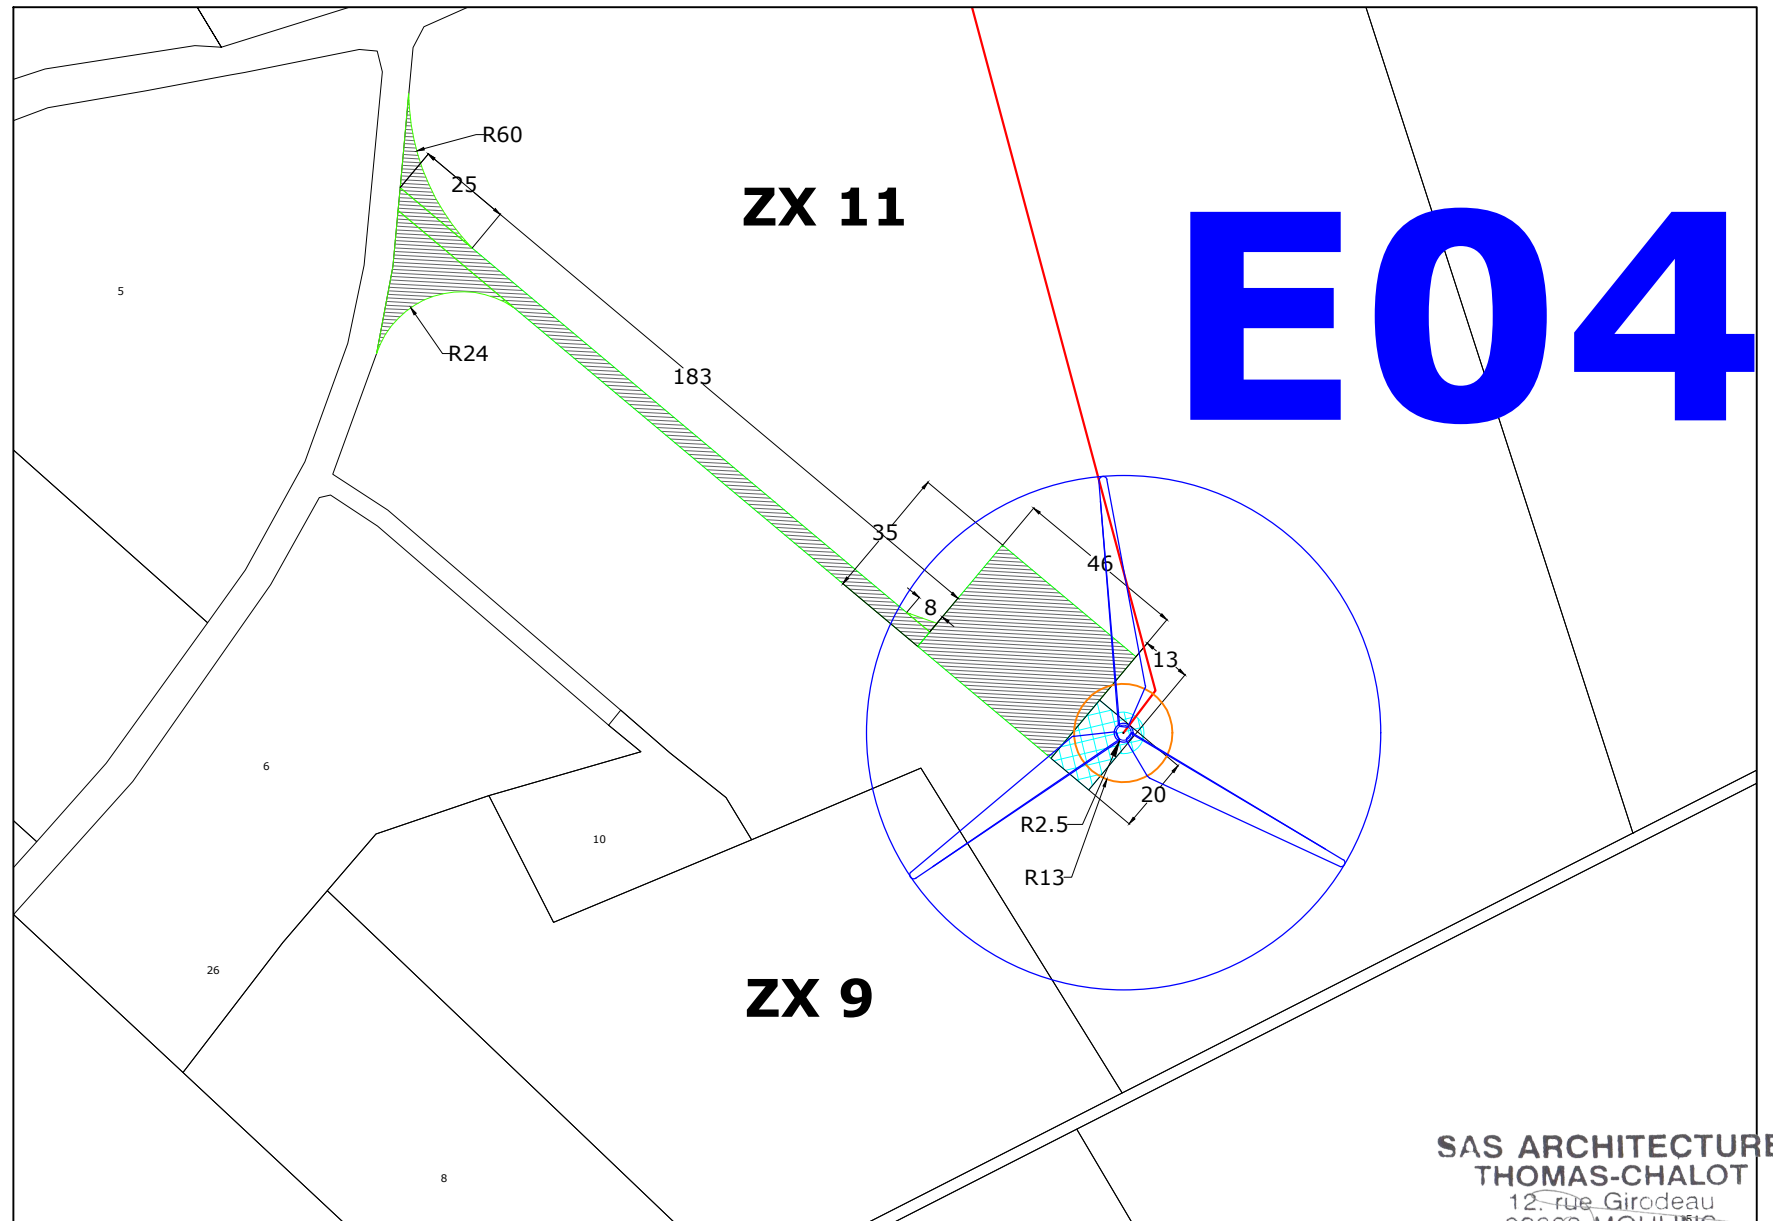


Légende

- Eolienne
- E 00** Nom éolienne
- XX 00** Numéro de la parcelle
- Aire de maintenance
- Limites parcellaires
- Réseau électrique

Projet du Pâtis aux chevaux

**SAS ARCHITECTURE
THOMAS-CHALOT**
12, rue Girodeau
03000 MOULINS
Tél. 04 70 20 44 56
angelique.chalot@bbox.fr

Angélique THOMAS-CHALOT
12, rue Girodeau
03000 MOULINS

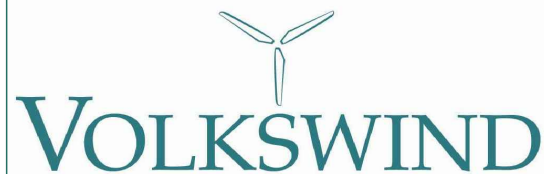


Juillet 2017

Ferme éolienne du Pâtis aux chevaux


Plan de l'éolienne E04 (AE 10.2)

Planche n°7
Echelle : 1 / 2 000



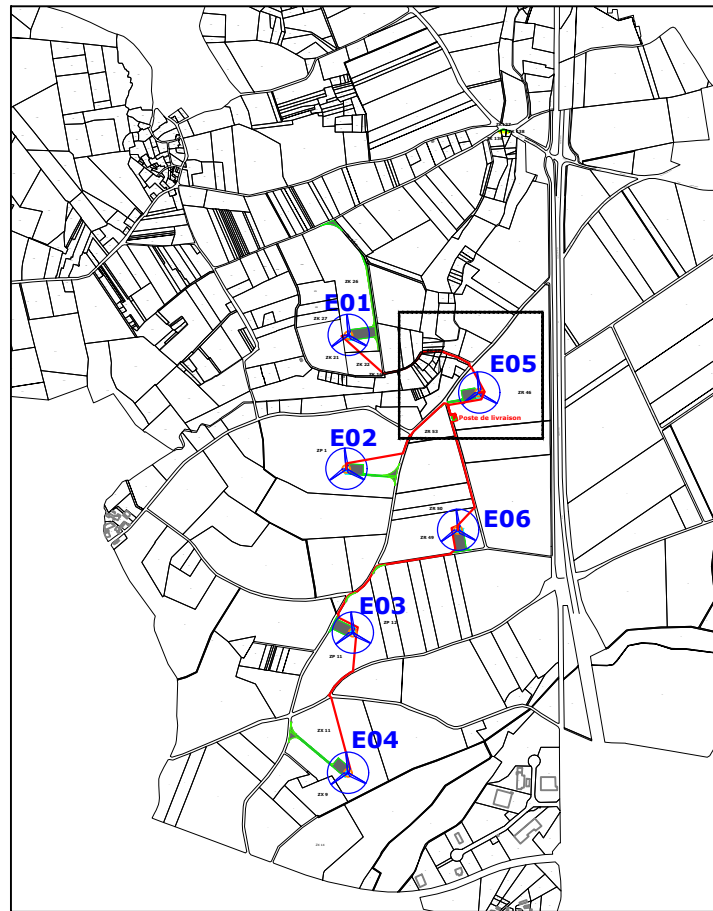

Coordonnées de l'éolienne E05		Côte NGF au sol (m)	Hauteur de l'éolienne (m)	Côte NGF en bout de pales (m)
Lambert 93 (m)	WGS 84 (dd° mm'ss.s")			
X :	455289	N :	46°50'28,03"	120
Y :	6642862	O :	0°12'42,81"	180
				300

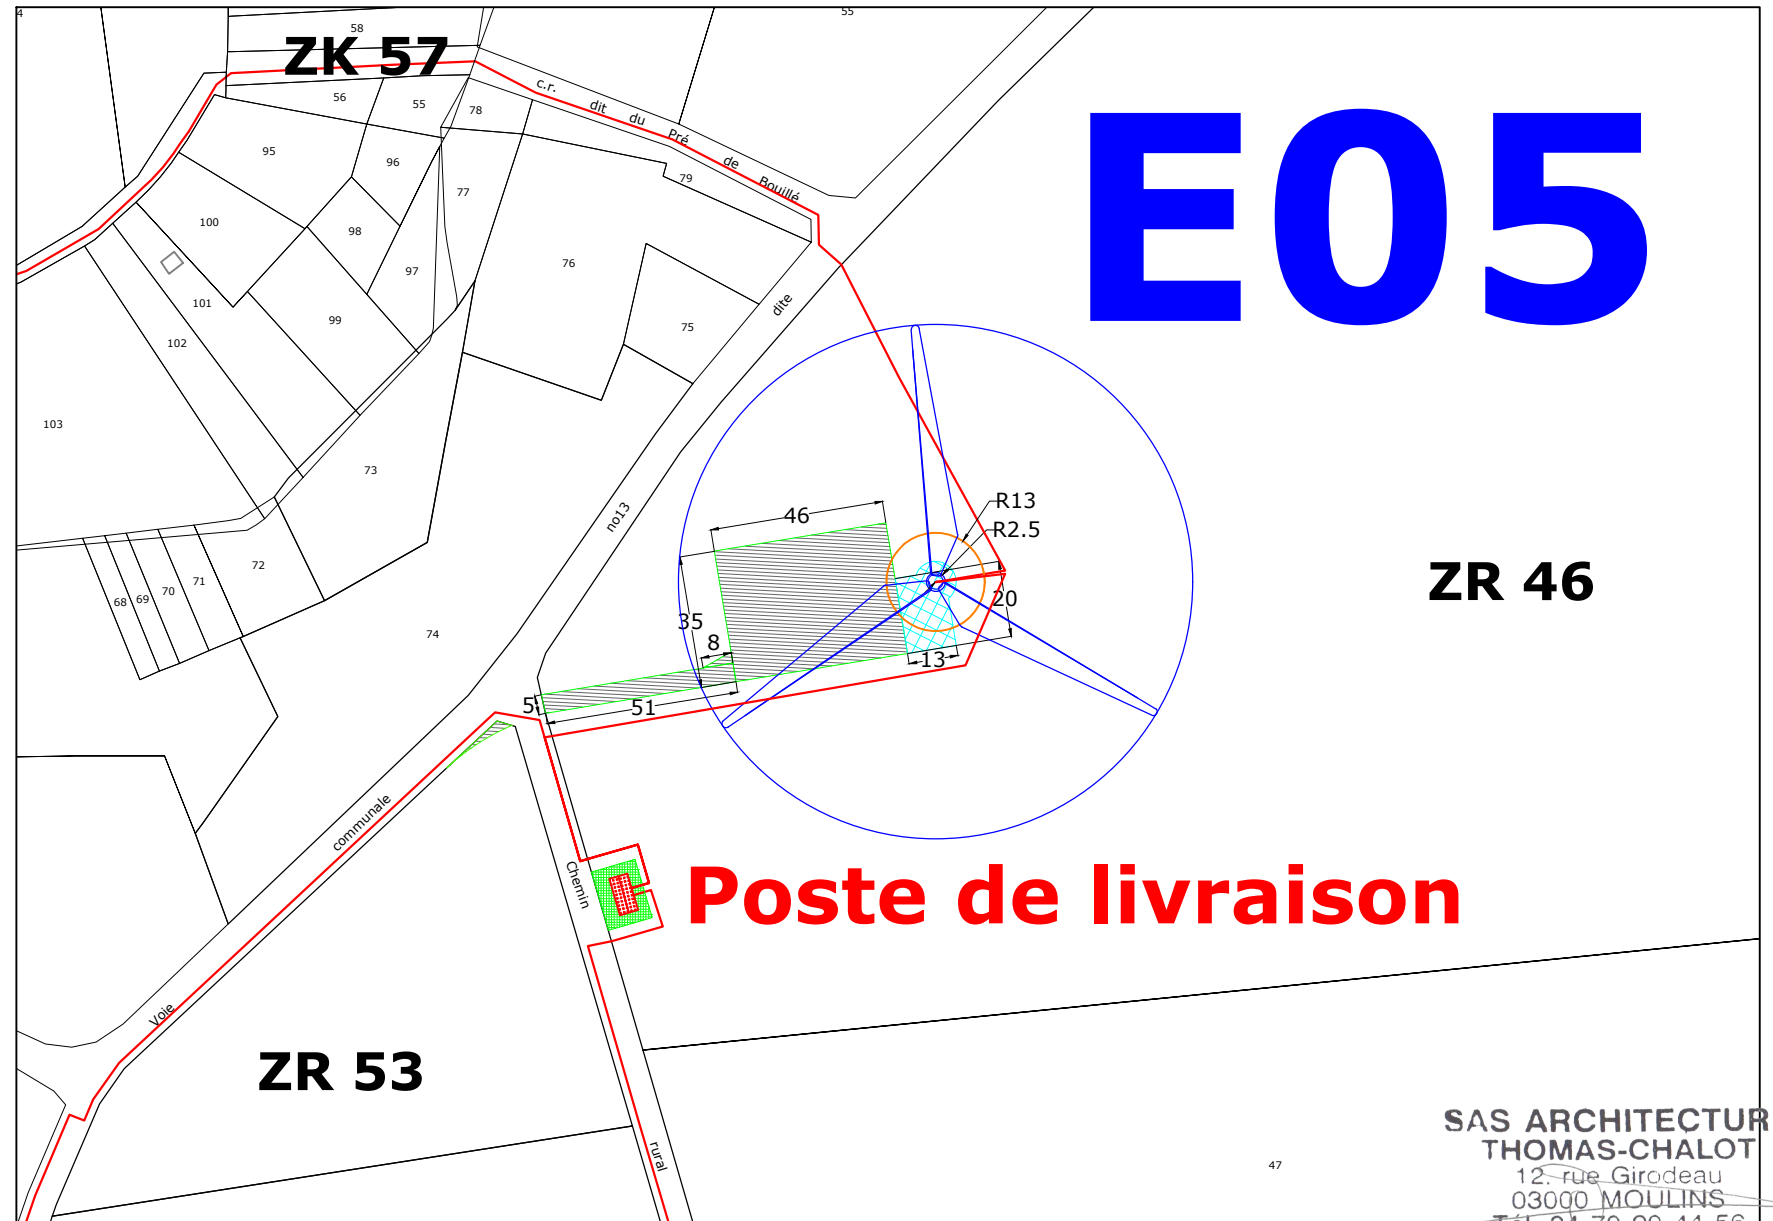

ZR 46

Poste de livraison

ZR 53

SAS ARCHITECTURE
 THOMAS-CHALOT
 12, rue Girodeau
 03000 MOULINS
 Tél. 04 70 20 44 56
 angelique.chalot@bbox.fr


Légende

- Eolienne
- E 00** Nom éolienne
- XX 00** Numéro de la parcelle
- Aire de maintenance
- Limites parcellaires
- Réseau électrique

Projet du Pâtis aux chevaux




Angélique THOMAS-CHALOT
 12, rue Girodeau
 03000 MOULINS

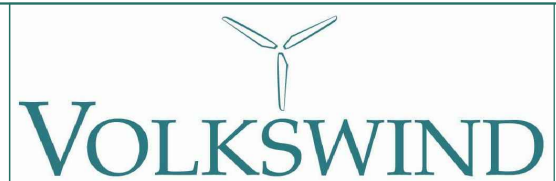


Juillet 2017

Ferme éolienne du Pâtis aux chevaux
 Plan de l'éolienne E05 (AE 10.2)

Planche n°8
 Echelle : 1 / 2 000

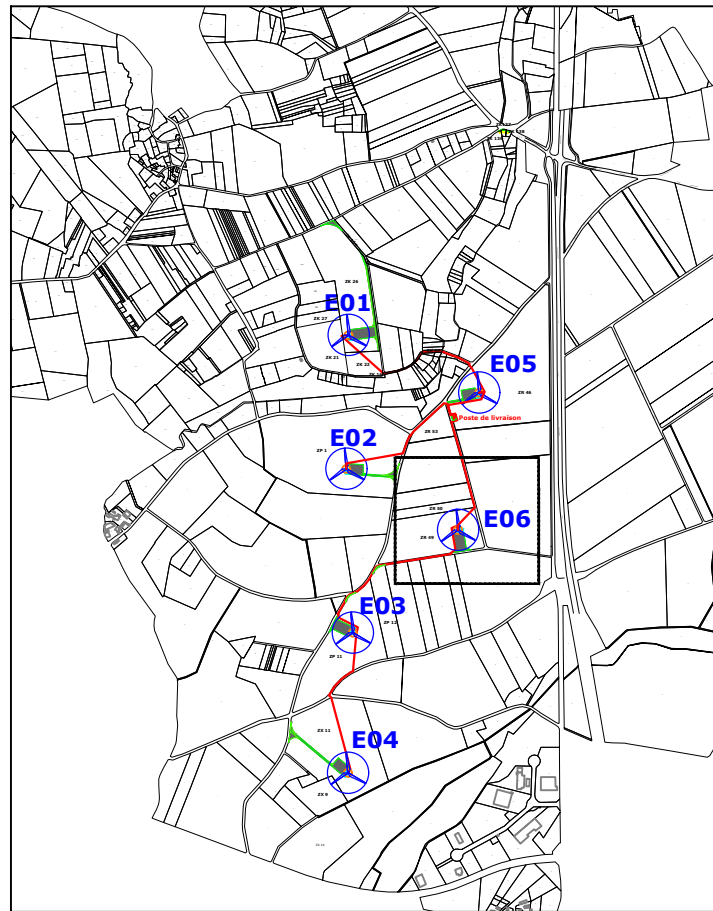

Coordonnées de l'éolienne E06		Côte NGF au sol (m)	Hauteur de l'éolienne (m)	Côte NGF en bout de pales (m)		
Lambert 93 (m)	WGS 84 (dd° mm'ss.s")					
X :	455220	N :	46°50'13,21"	123	180	303
Y :	6642407	O :	0°12'45,22"			

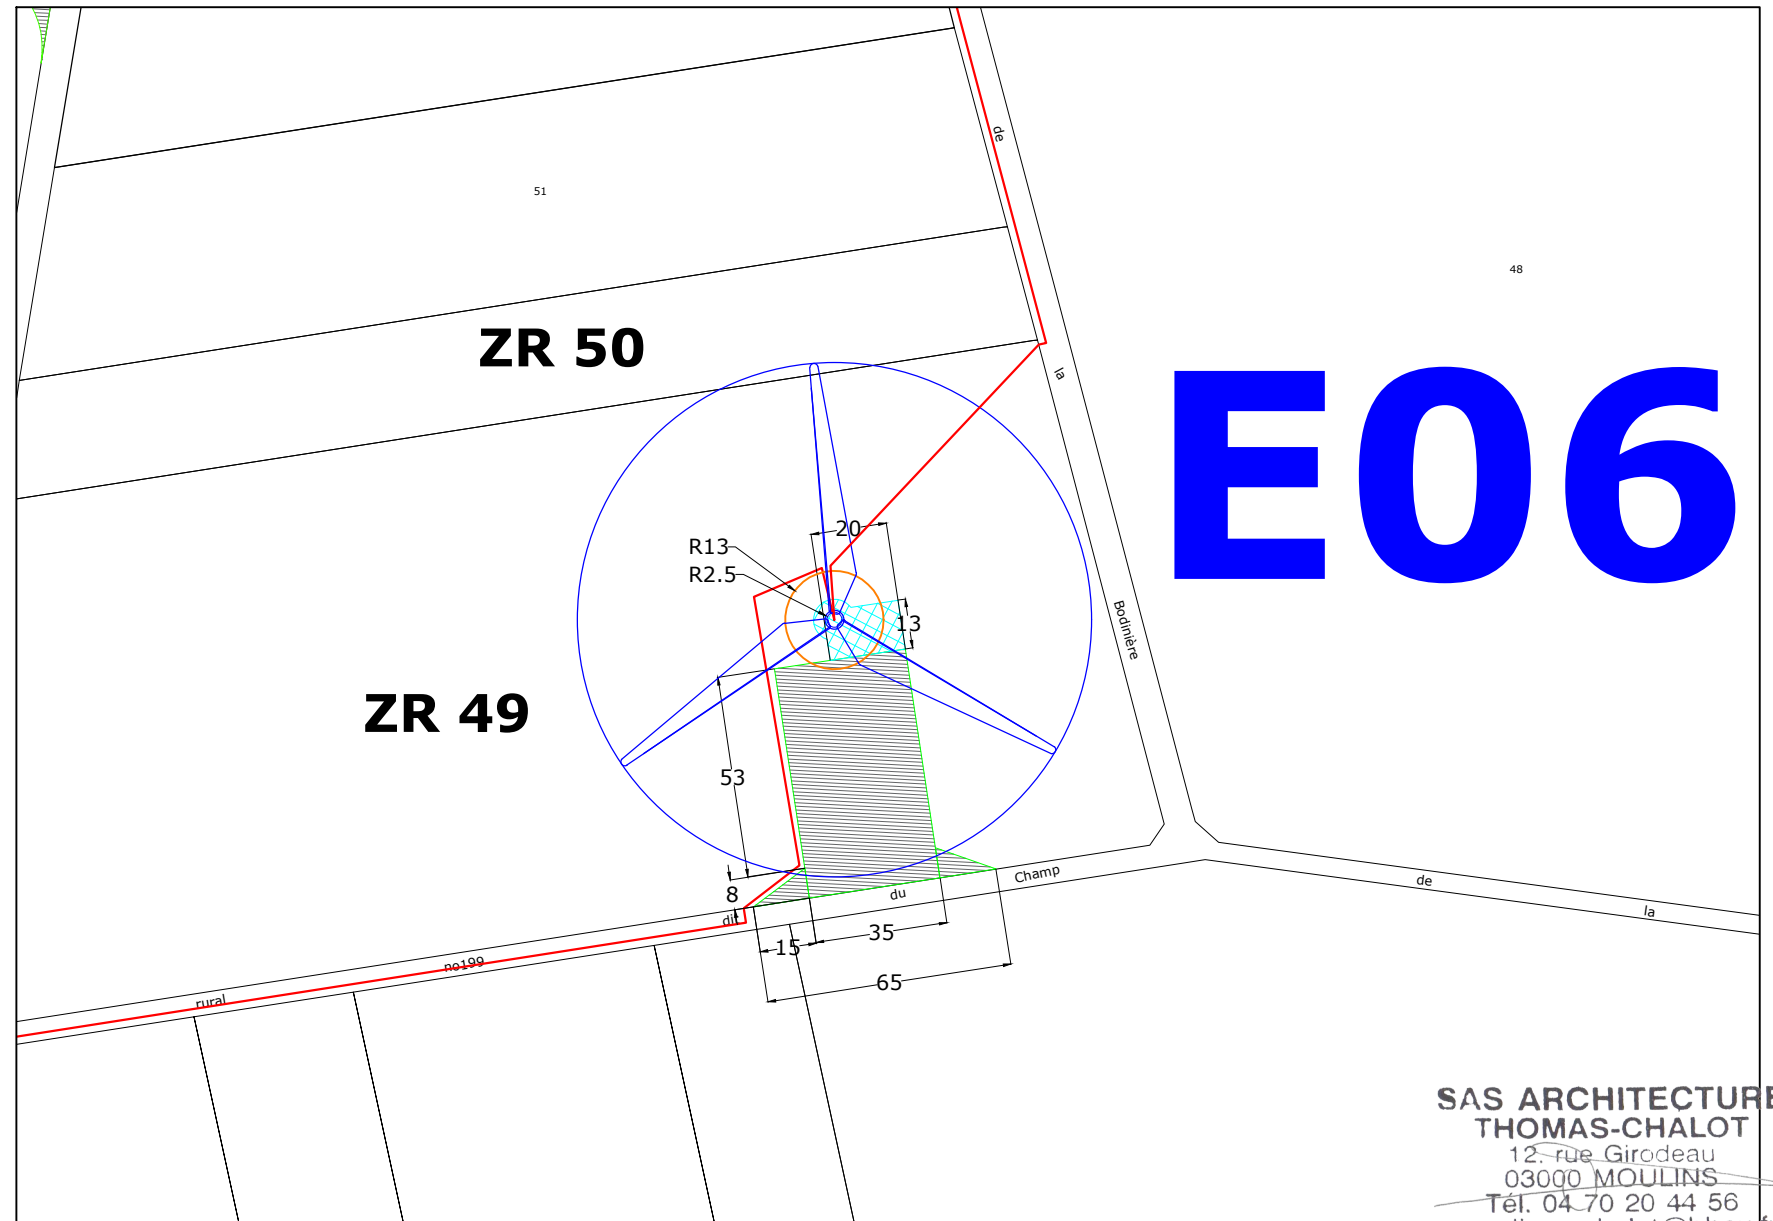

E06



SAS ARCHITECTURE
 THOMAS-CHALOT
 12, rue Girodeau
 03000 MOULINS
 Tél. 04 70 20 44 56
 angelique.chalot@bbox.fr

Légende

- Eolienne
- E 00** Nom éolienne
- XX 00** Numéro de la parcelle
- Aire de maintenance
- Limites parcellaires
- Réseau électrique

Projet du Pâtis aux chevaux




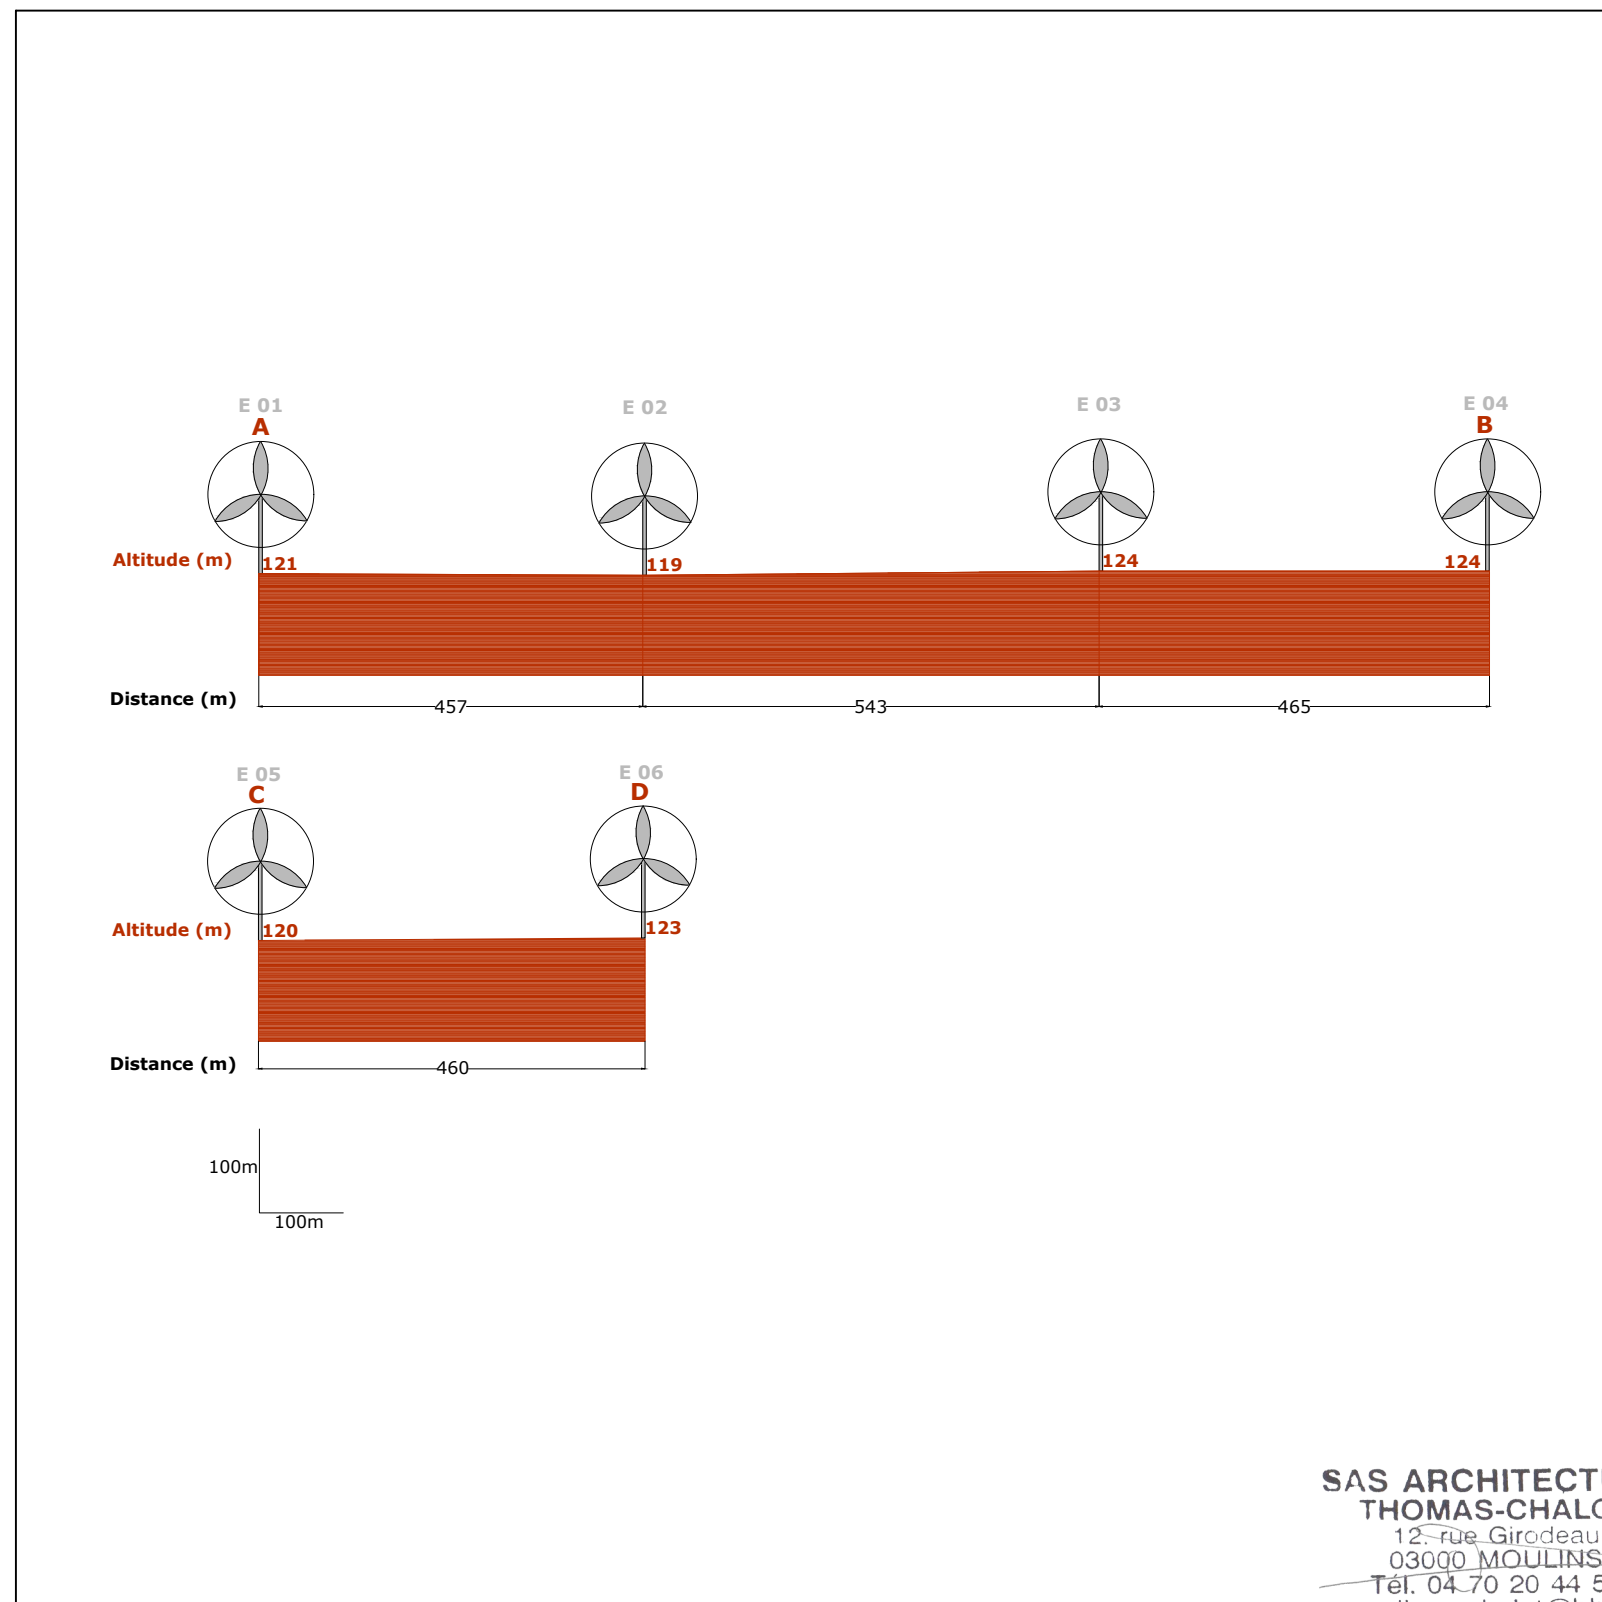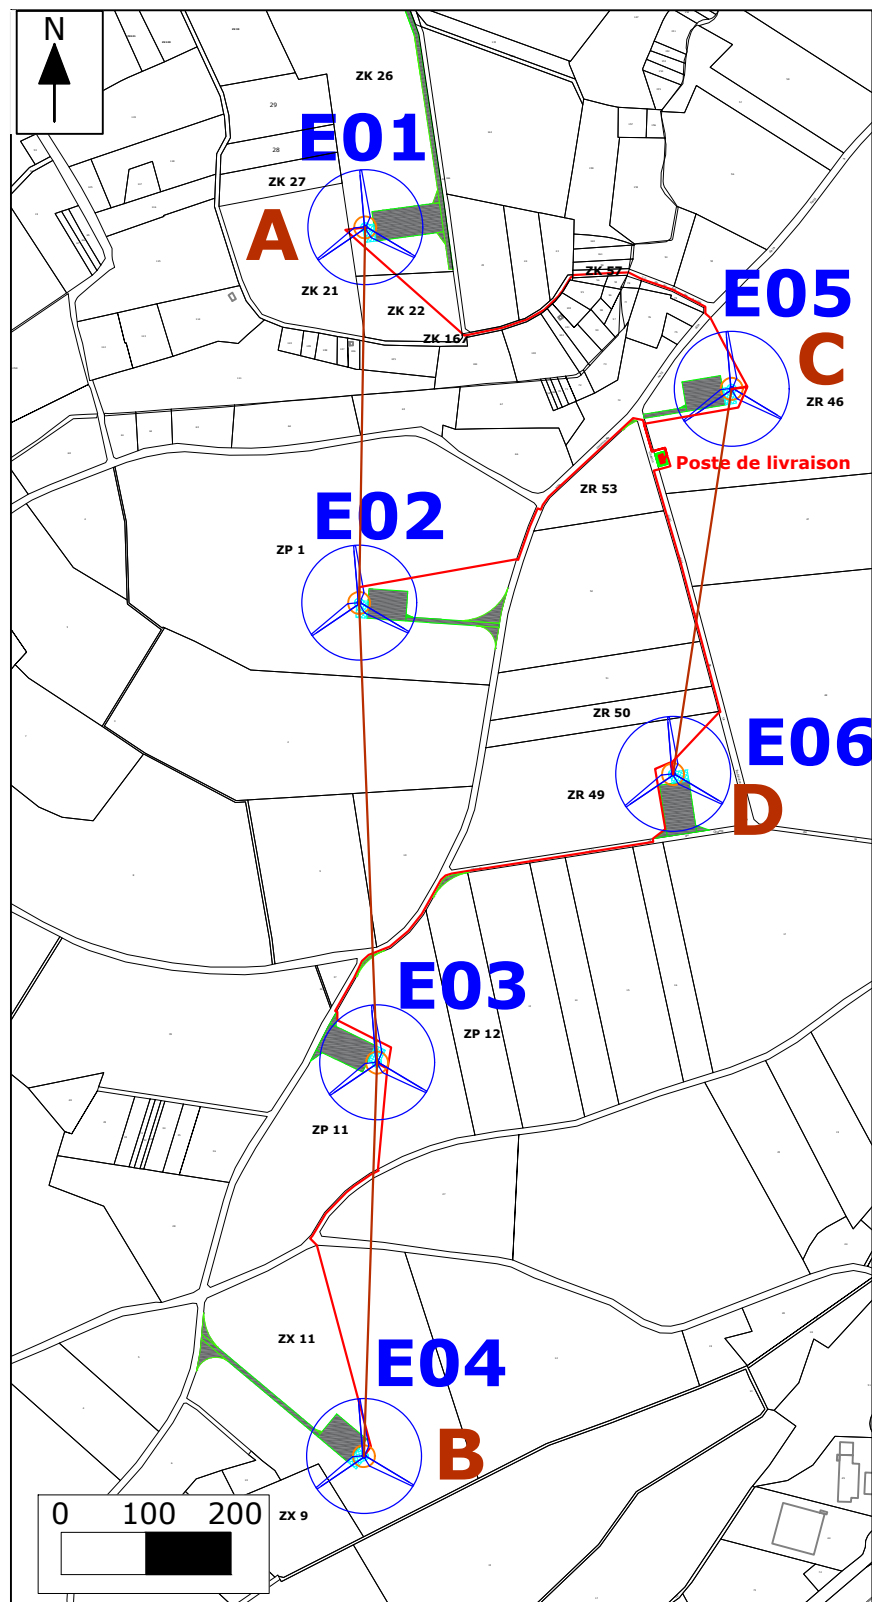

SAS ARCHITECTURE
 THOMAS-CHALOT
 12, rue Girodeau
 03000 MOULINS
 Tél. 04 70 20 44 56
 angelique.chalot@bbox.fr



Angélique THOMAS-CHALOT
 12, rue Girodeau
 03000 MOULINS

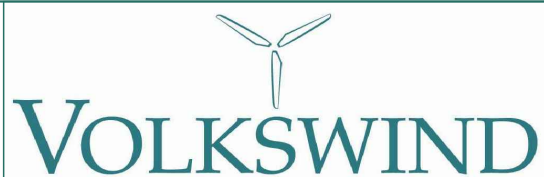


Juillet 2012

Ferme éolienne du Pâtis aux chevaux

Profil topographique du parc éolien (AE 10.4)


Planche n°10
 Echelle : 1 / 9 000

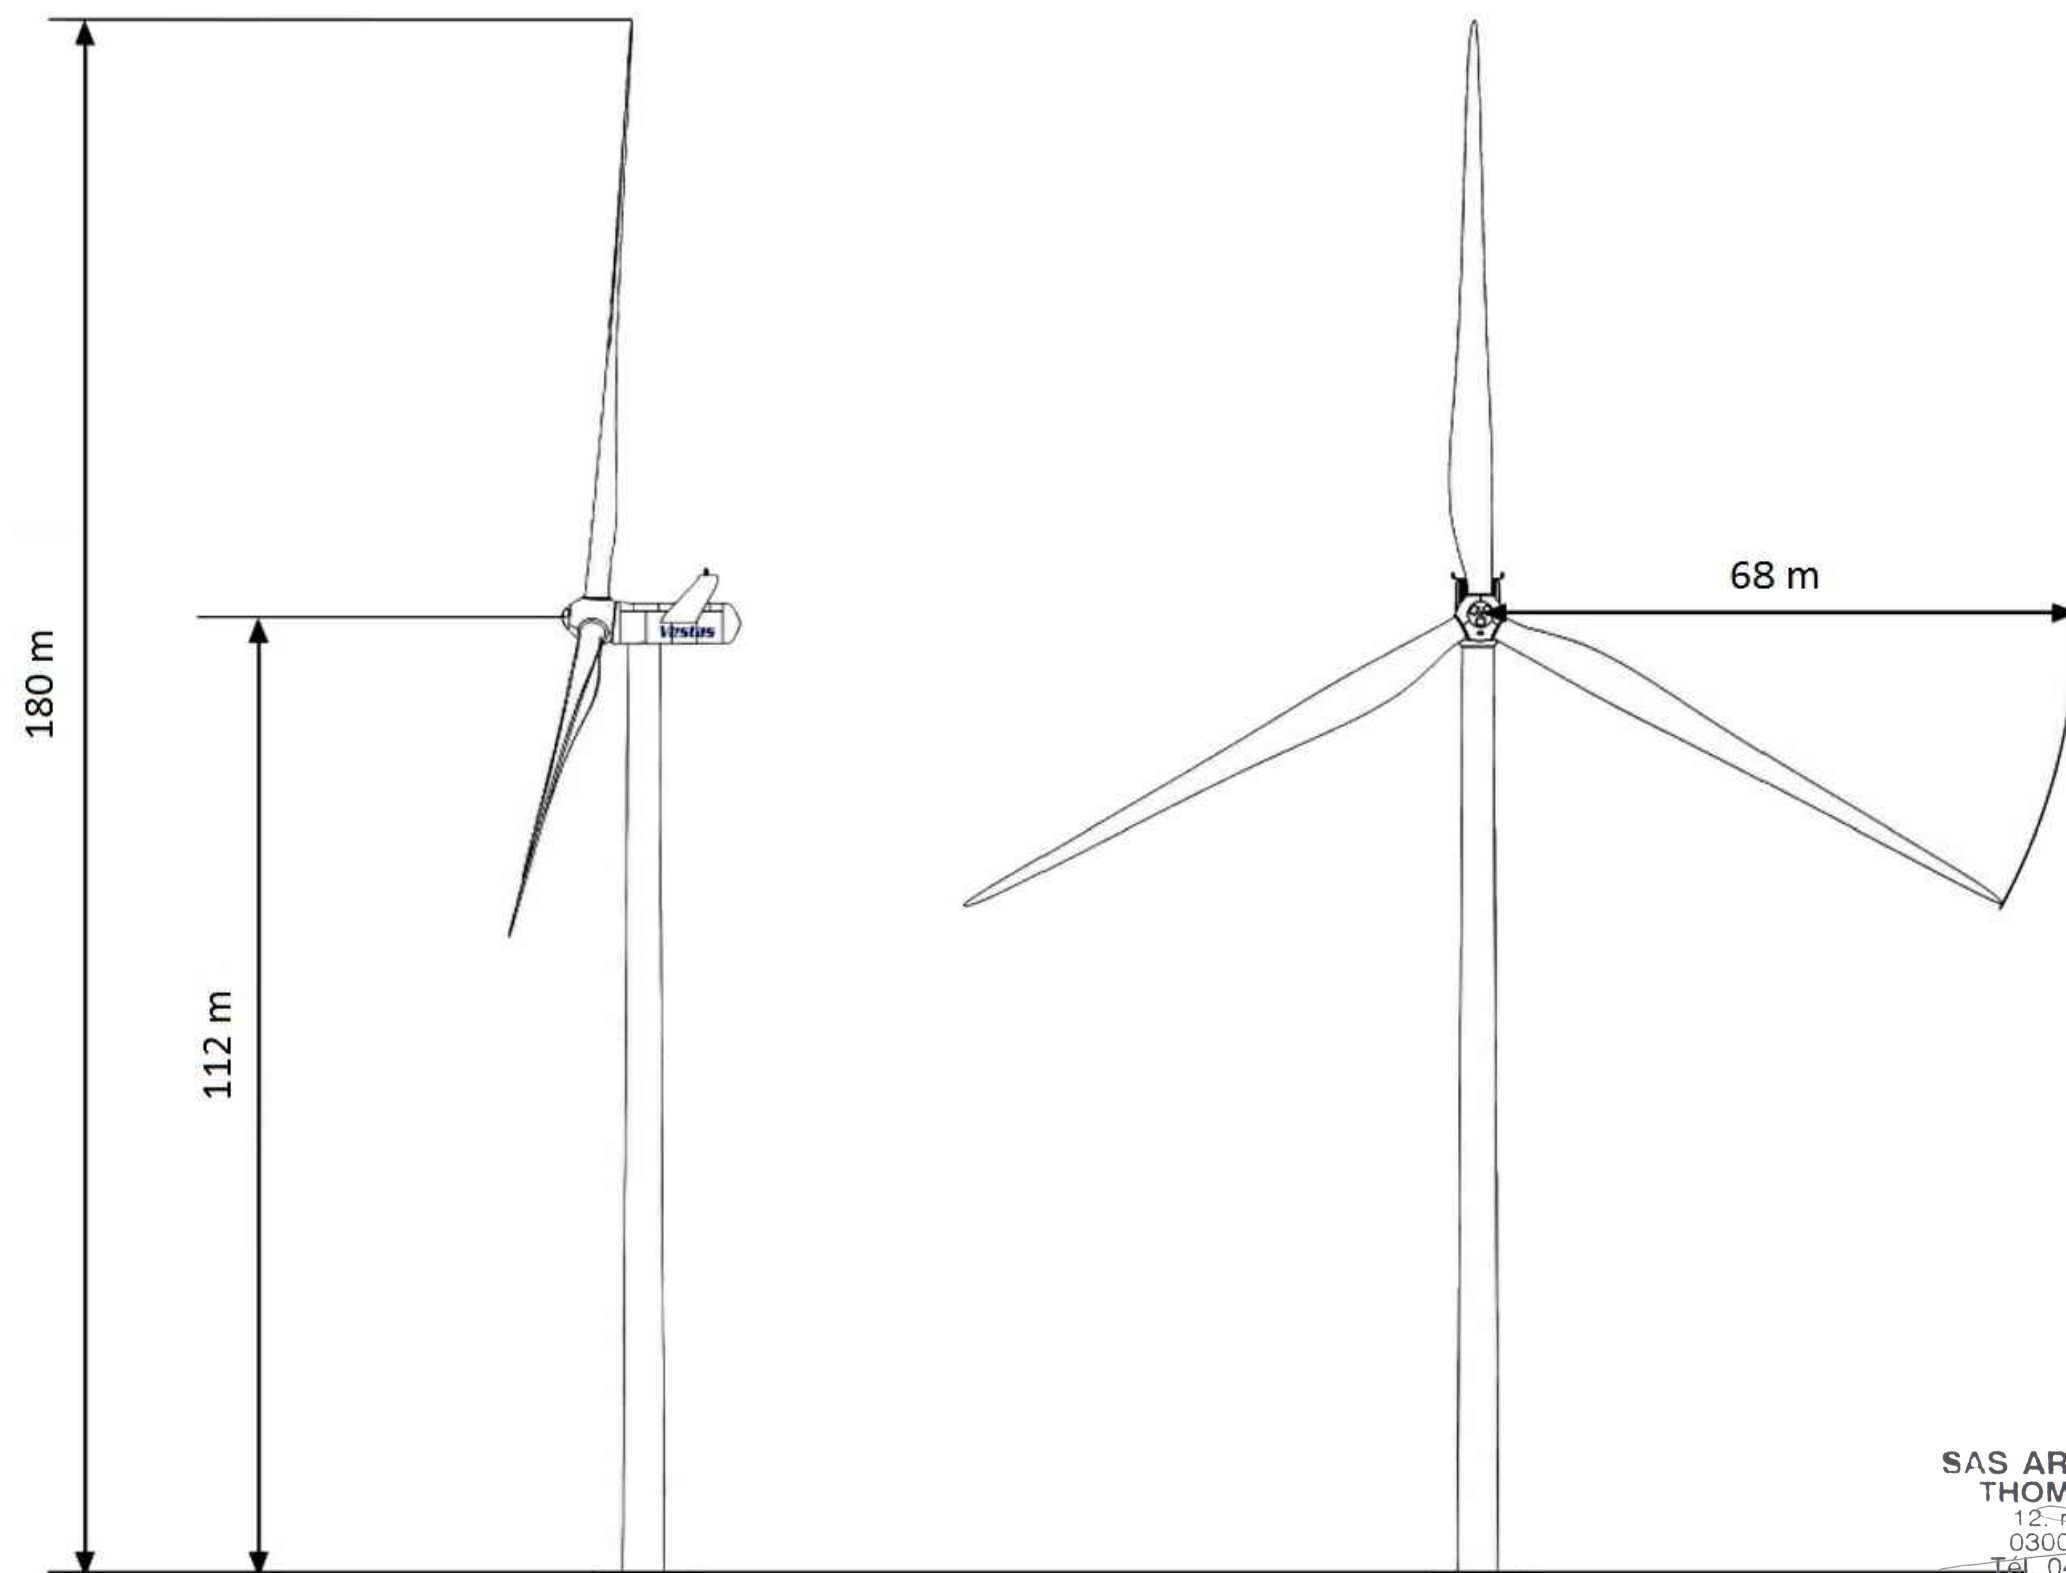

**SAS ARCHITECTURE
THOMAS-CHALOT**
12, rue Girodeau
03000 MOULINS
Tél. 04 70 20 44 56
angelique.chalot@bbox.fr



Angélique THOMAS-CHALOT
12, rue Girodeau
03000
MOULINS

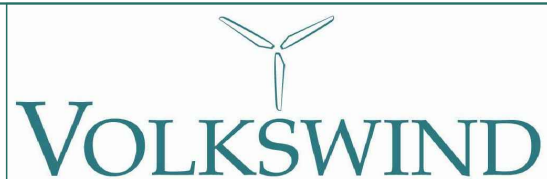

Juillet 2017

Ferme éolienne du Pâtis aux chevaux

Plans en élévation Vestas V136 4,2 MW (AE 10.3)


Planche n°11

	Coordonnées en Lambert II étendu (m)*		Coordonnées en WGS 84 (dd°mm'ss,s'')		Côte NGF au sol (m)**
	X	Y	N	O	
PDL	405579	2207652	46°50'25,45''	0°12'46,52	119

Coordonnées du poste de livraison de 5x10m


** : Coordonnées éditées sous CartoExplorer

Le poste de livraison sera placé à proximité de l'éolienne E05. (Cf plan de masse ci-dessous)

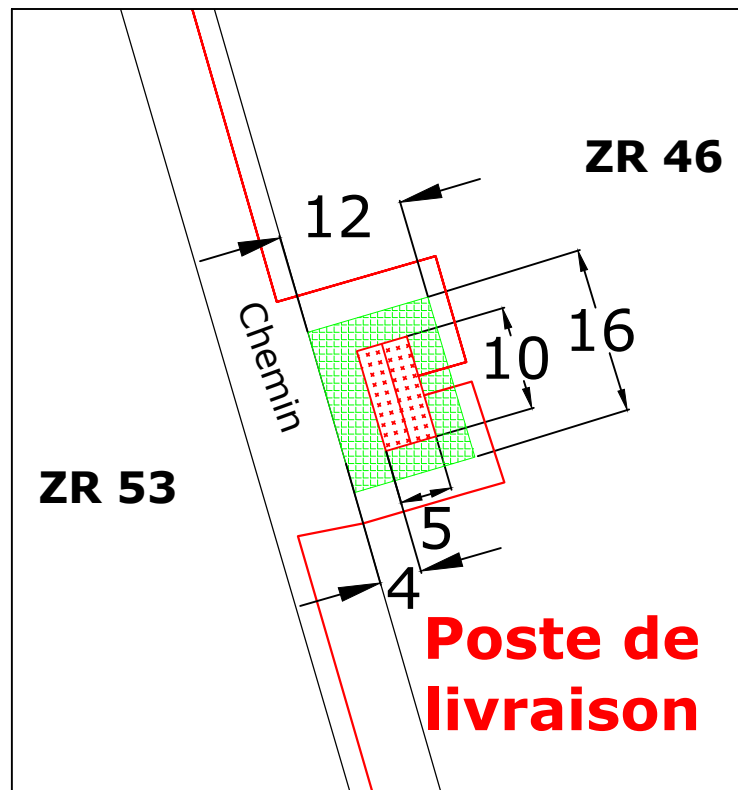


Plan de masse du poste de livraison

SAS ARCHITECTURE
THOMAS-CHALOT
12, rue Girodeau
03000 MOULINS
Tél. 04 70 20 44 56
angelique.chalot@bbox.fr

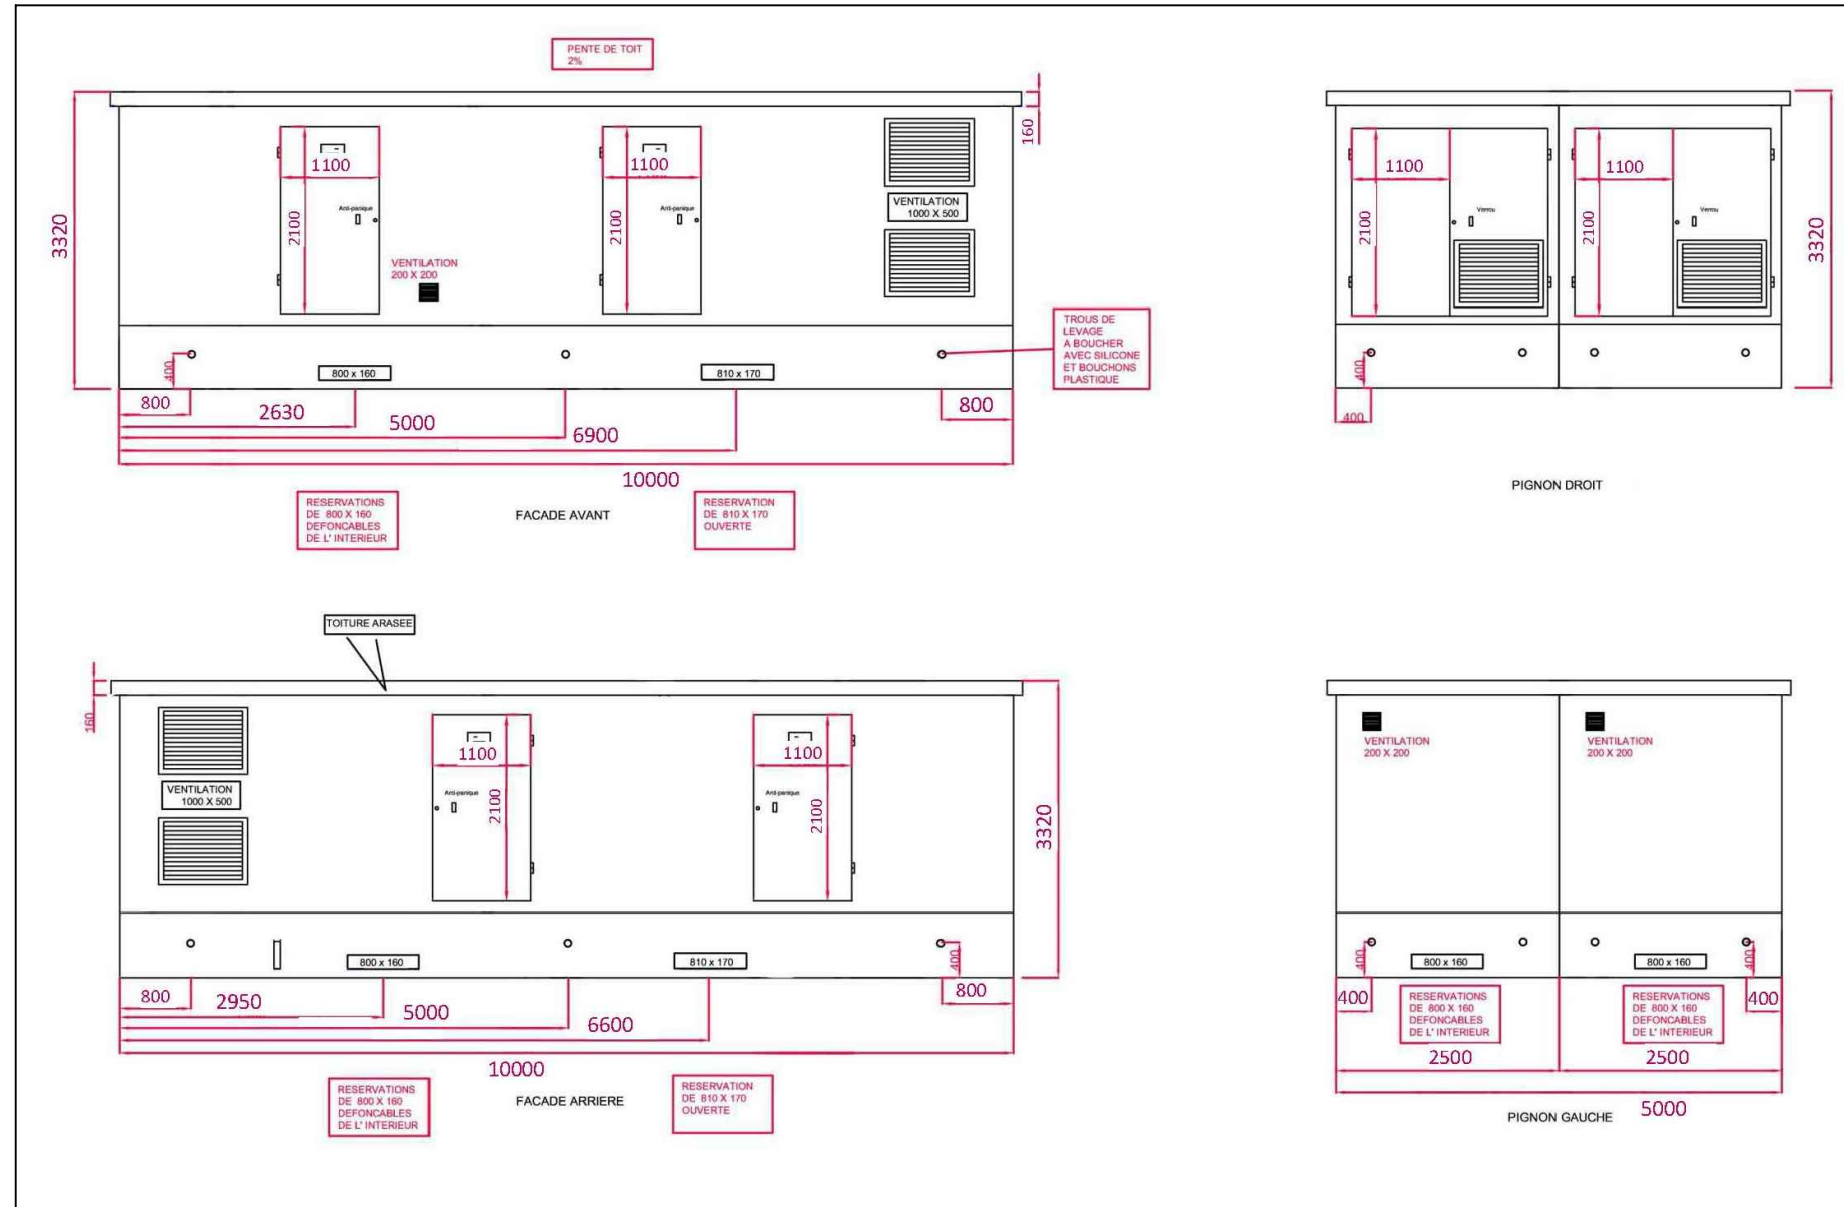

Plan susceptible d'être modifié en fonction des attentes du gestionnaire de réseau et de l'évolution des normes et réglementations

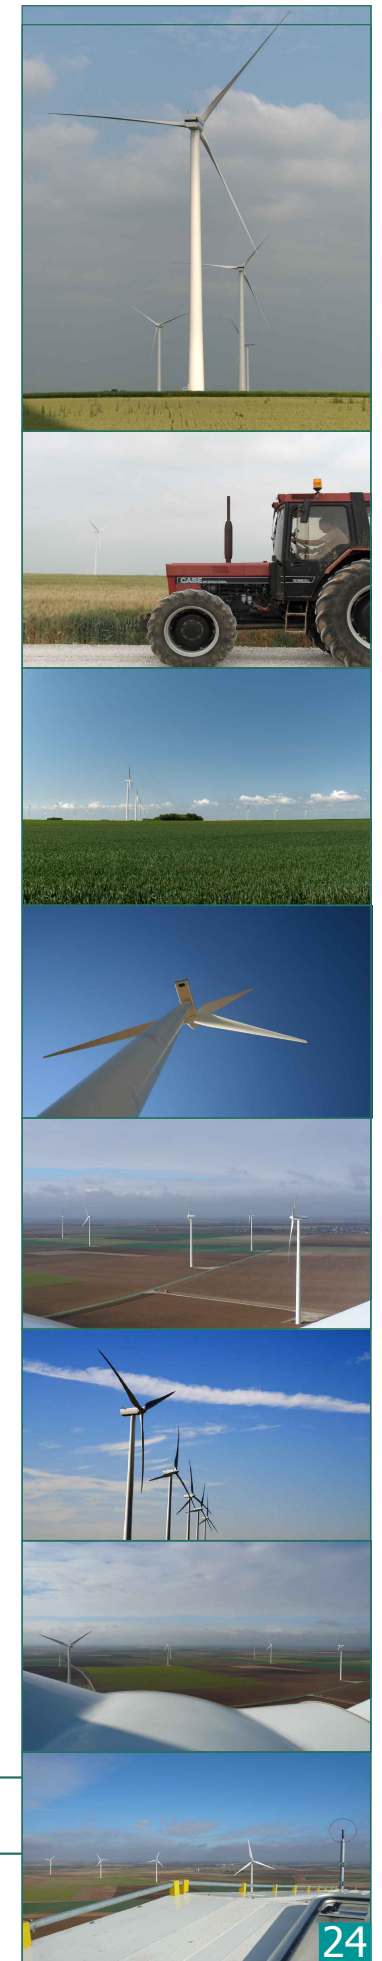

Angélique THOMAS-CHALOT
12, rue Girodeau
03000 MOULINS




Juillet 2017

Ferme éolienne du Pâtis aux chevaux

Le poste de livraison (AE 10.3)

Planche n°12

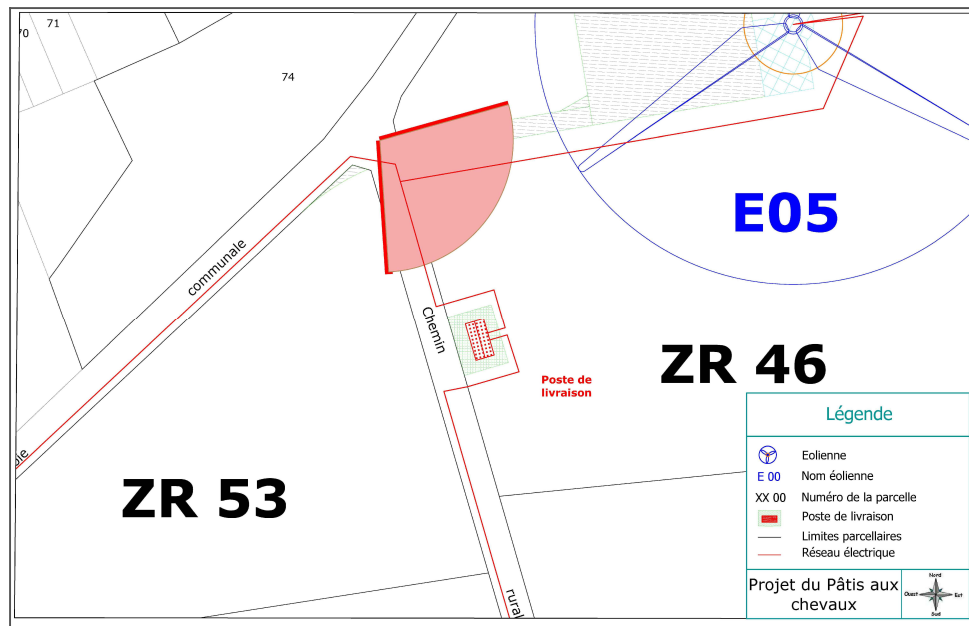

Carte de localisation du point de prise de vue

Photomontage du poste de livraison




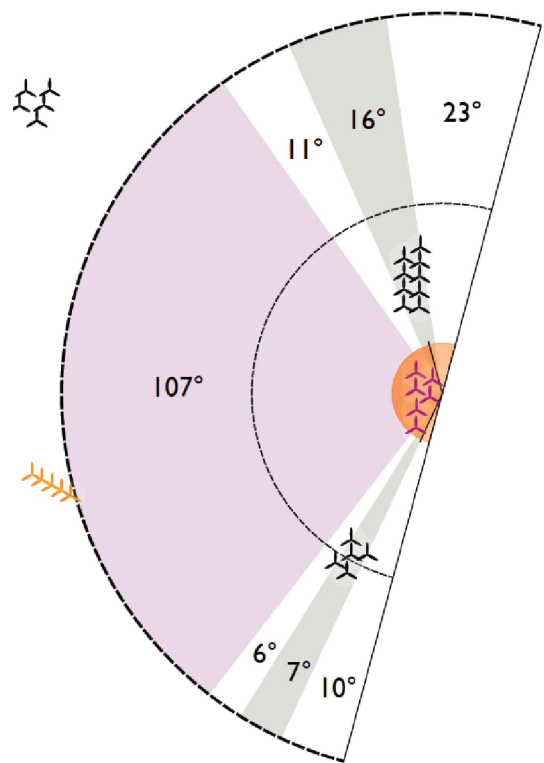
Le photomontage est réalisé à partir de 19 photographies de focale 50 mm.

**SAS ARCHITECTURE
THOMAS-CHALOT**
12, rue Girodeau
03000 MOULINS
Tél. 04 70 20 44 56
angelique.chalot@bbox.fr


L'implantation du poste de livraison ne nécessite pas l'arrachage de haies.
Le bardage en bois vertical permet une bonne insertion du poste de livraison dans le paysage.



Angélique THOMAS-CHALOT 12, rue Girodeau 03000 MOULINS		Juillet 2017	Ferme éolienne du Pâtis aux chevaux	
			Intégration paysagère (AE 10.5)	Planche n°13



Angle d'occupation à 180°

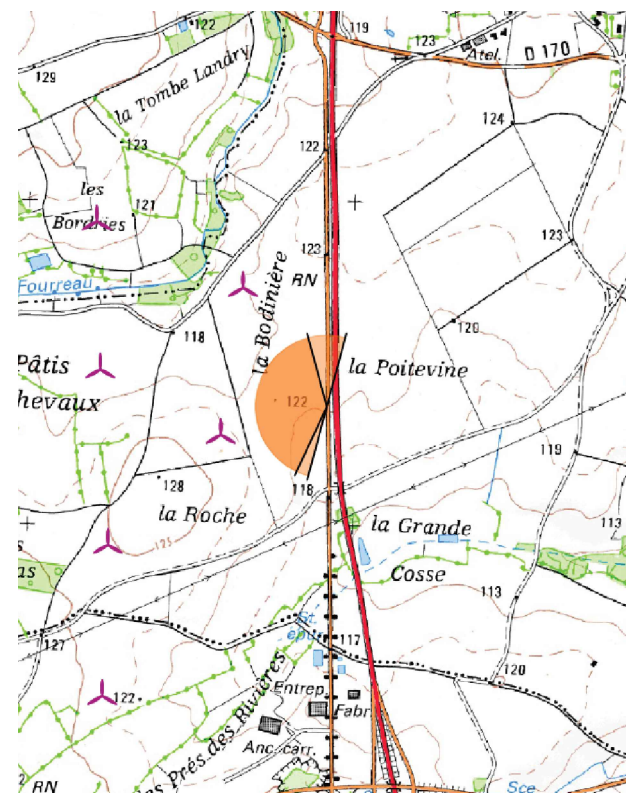

Localisation de la prise de vue

Vue proche du site




(panorama réalisé à partir de 19 photos de focale 50mm)

Le cliché a été réalisé sur la D938 à 340 mètres de l'éolienne la plus proche (E06).

**SAS ARCHITECTURE
THOMAS-CHALOT**
12, rue Girodeau
03000 MOULINS
Tél. 04 70 20 44 56
angelique.chalot@bbox.fr

Angélique THOMAS-CHALOT
12, rue Girodeau
03000
MOULINS

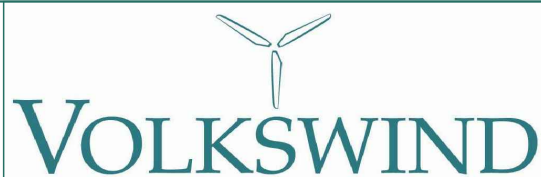


Juillet 2017

Ferme éolienne du Pâtis aux chevaux


Vue proche du site (AE 10.6)

Planche n°14



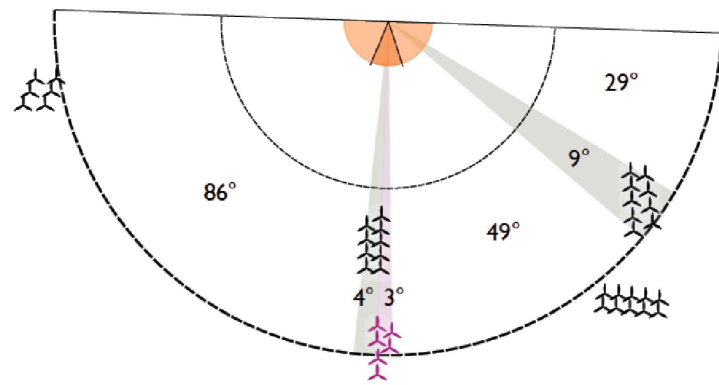

Angle d'occupation à 180°

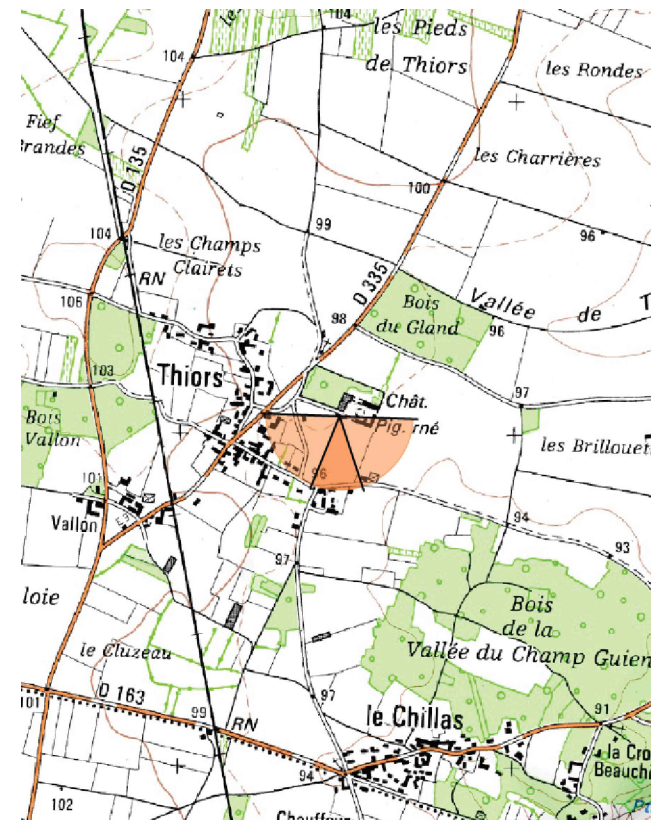

Localisation de la prise de vue

Vue éloignée du site



**SAS ARCHITECTURE
THOMAS-CHALOT**
12, rue Girodeau
03000 MOULINS
Tél. 04 70 20 44 56
angelique.chalot@bbox.fr




Ferme éolienne du Pâtis aux chevaux

(panorama réalisé à partir de 19 photos de focale 50 mm)

Le cliché a été réalisé depuis l'entrée du château de Thiors, à 9,1 km de l'éolienne la plus proche, au Nord de la zone de projet.

Angélique THOMAS-CHALOT
12, rue Girodeau
03000 MOULINS

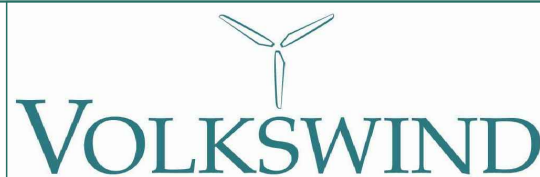


Juillet 2017


Ferme éolienne du Pâtis aux chevaux

Vue éloignée du site (AE 10.7)

Planche n°15

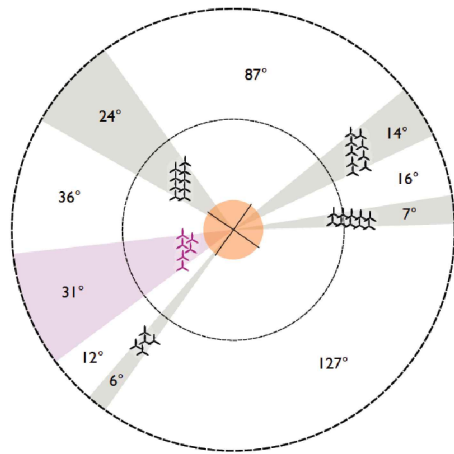

Angle d'occupation à 180°

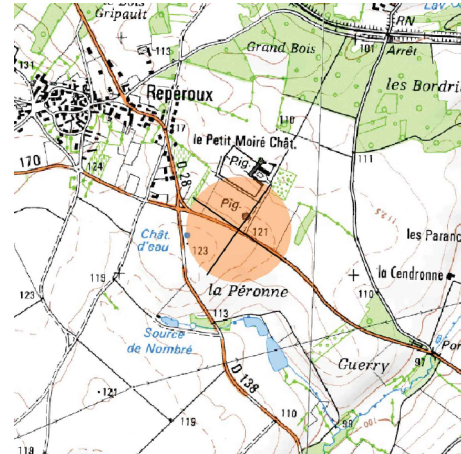

Localisation de la prise de vue

Photomontage

**SAS ARCHITECTURE
THOMAS-CHALOT**
12, rue Girodeau
03000 MOULINS
Tél. 04.70 20 44 56
angelique.chalot@bbox.fr




Le photomontage a été réalisé à partir du cliché ci-dessus, pris depuis la départementale D28 à proximité du château du Petit Moiré (Repéroux), à une distance de 1,9 km de l'éolienne la plus proche (E05).



(panorama réalisé à partir de 19 photos de focale 50 mm)



Angélique THOMAS-CHALOT
12, rue Girodeau
03000 MOULINS

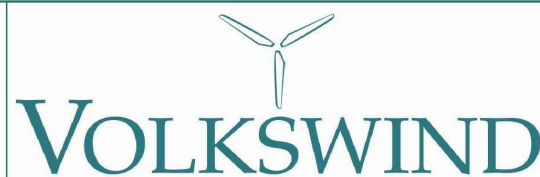


Juillet 2017

Ferme éolienne du Pâtis aux chevaux

Photomontage (AE 10.5)

Planche n°16

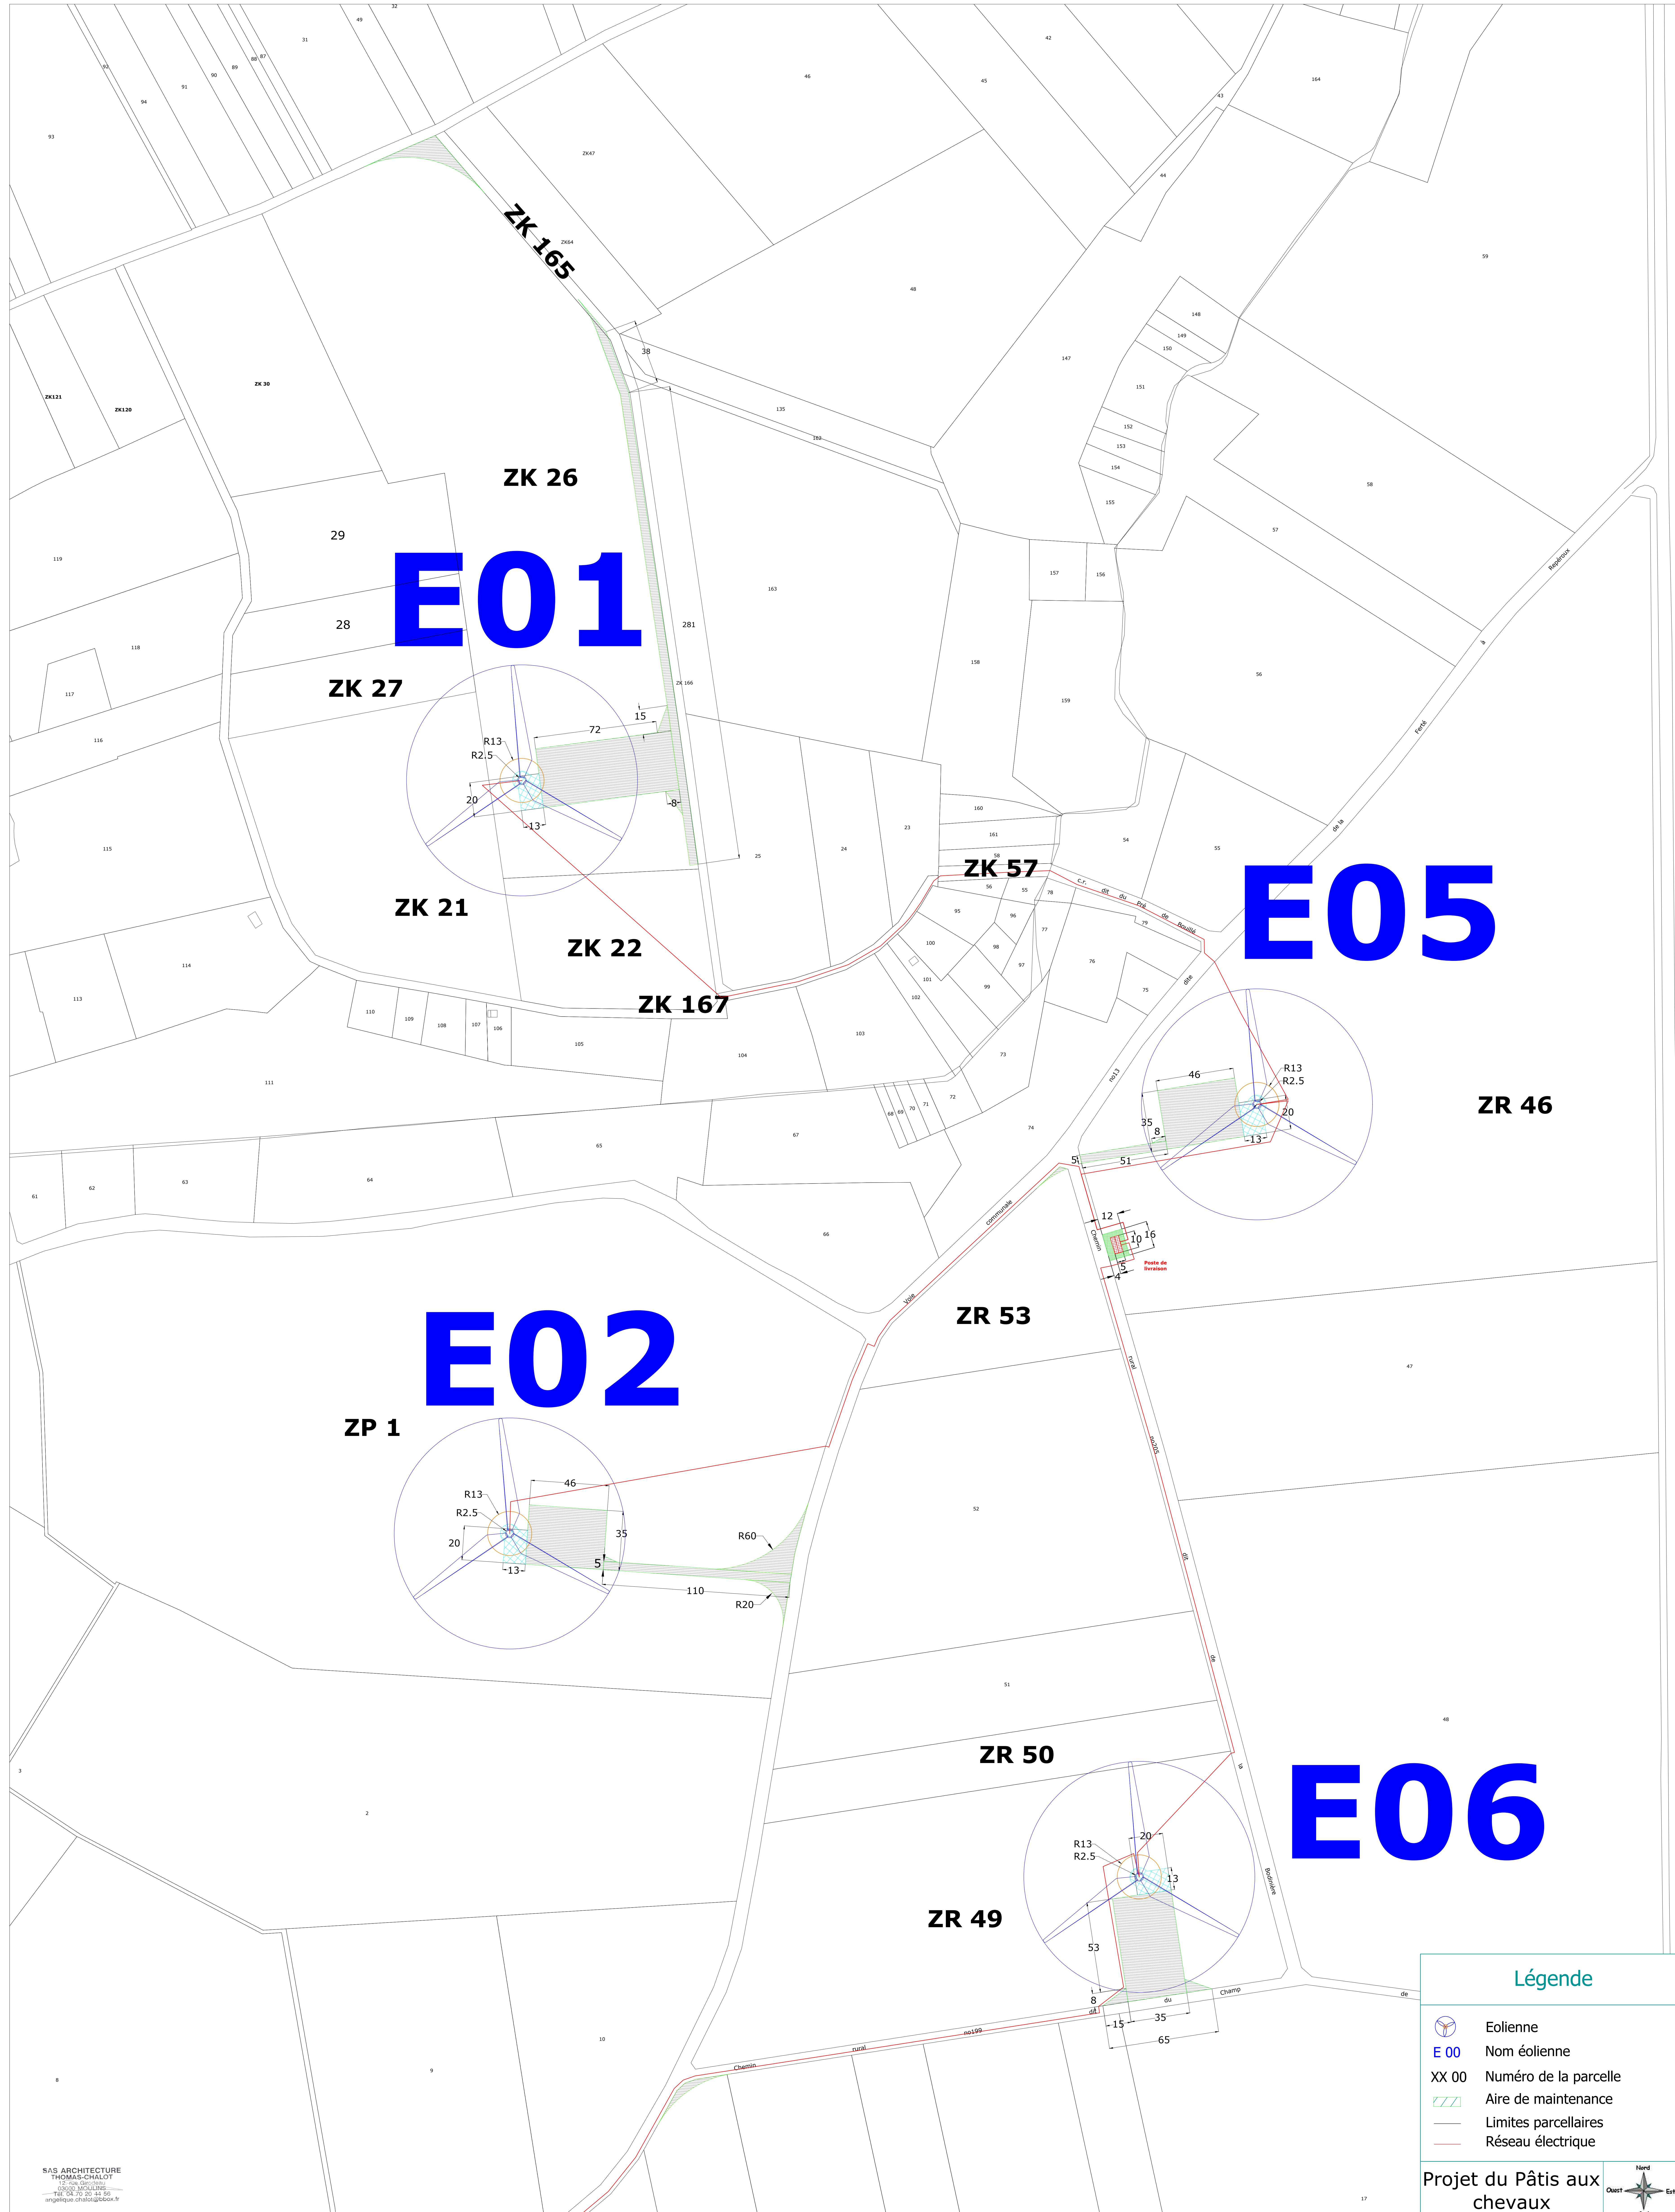

E01

E05

E02


E06

Légende

- Eolienne
- E 00** Nom éolienne
- XX 00** Numéro de la parcelle
- Aire de maintenance
- Limites parcellaires
- Réseau électrique

Projet du Pâtis aux chevaux

SAS ARCHITECTURE
THOMAS-CHALOT
12 Rue Girodeau
03 000 MOULINS
angelique.chalot@tcbbox.fr

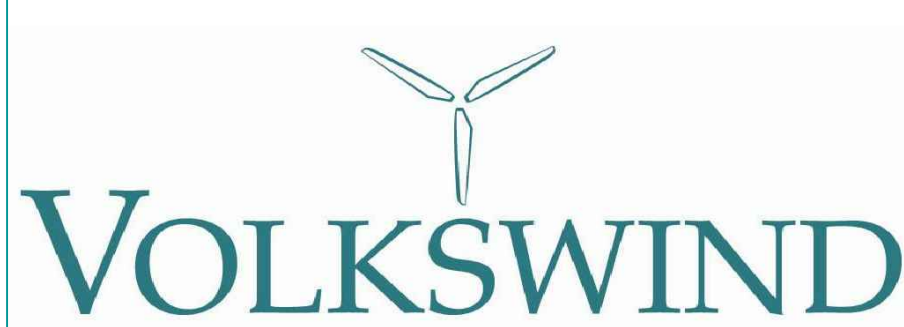

Juillet 2017


Ferme éolienne du Pâtis aux chevaux

Plan d'ensemble (AE 5)





Echelle : 1 / 1 000

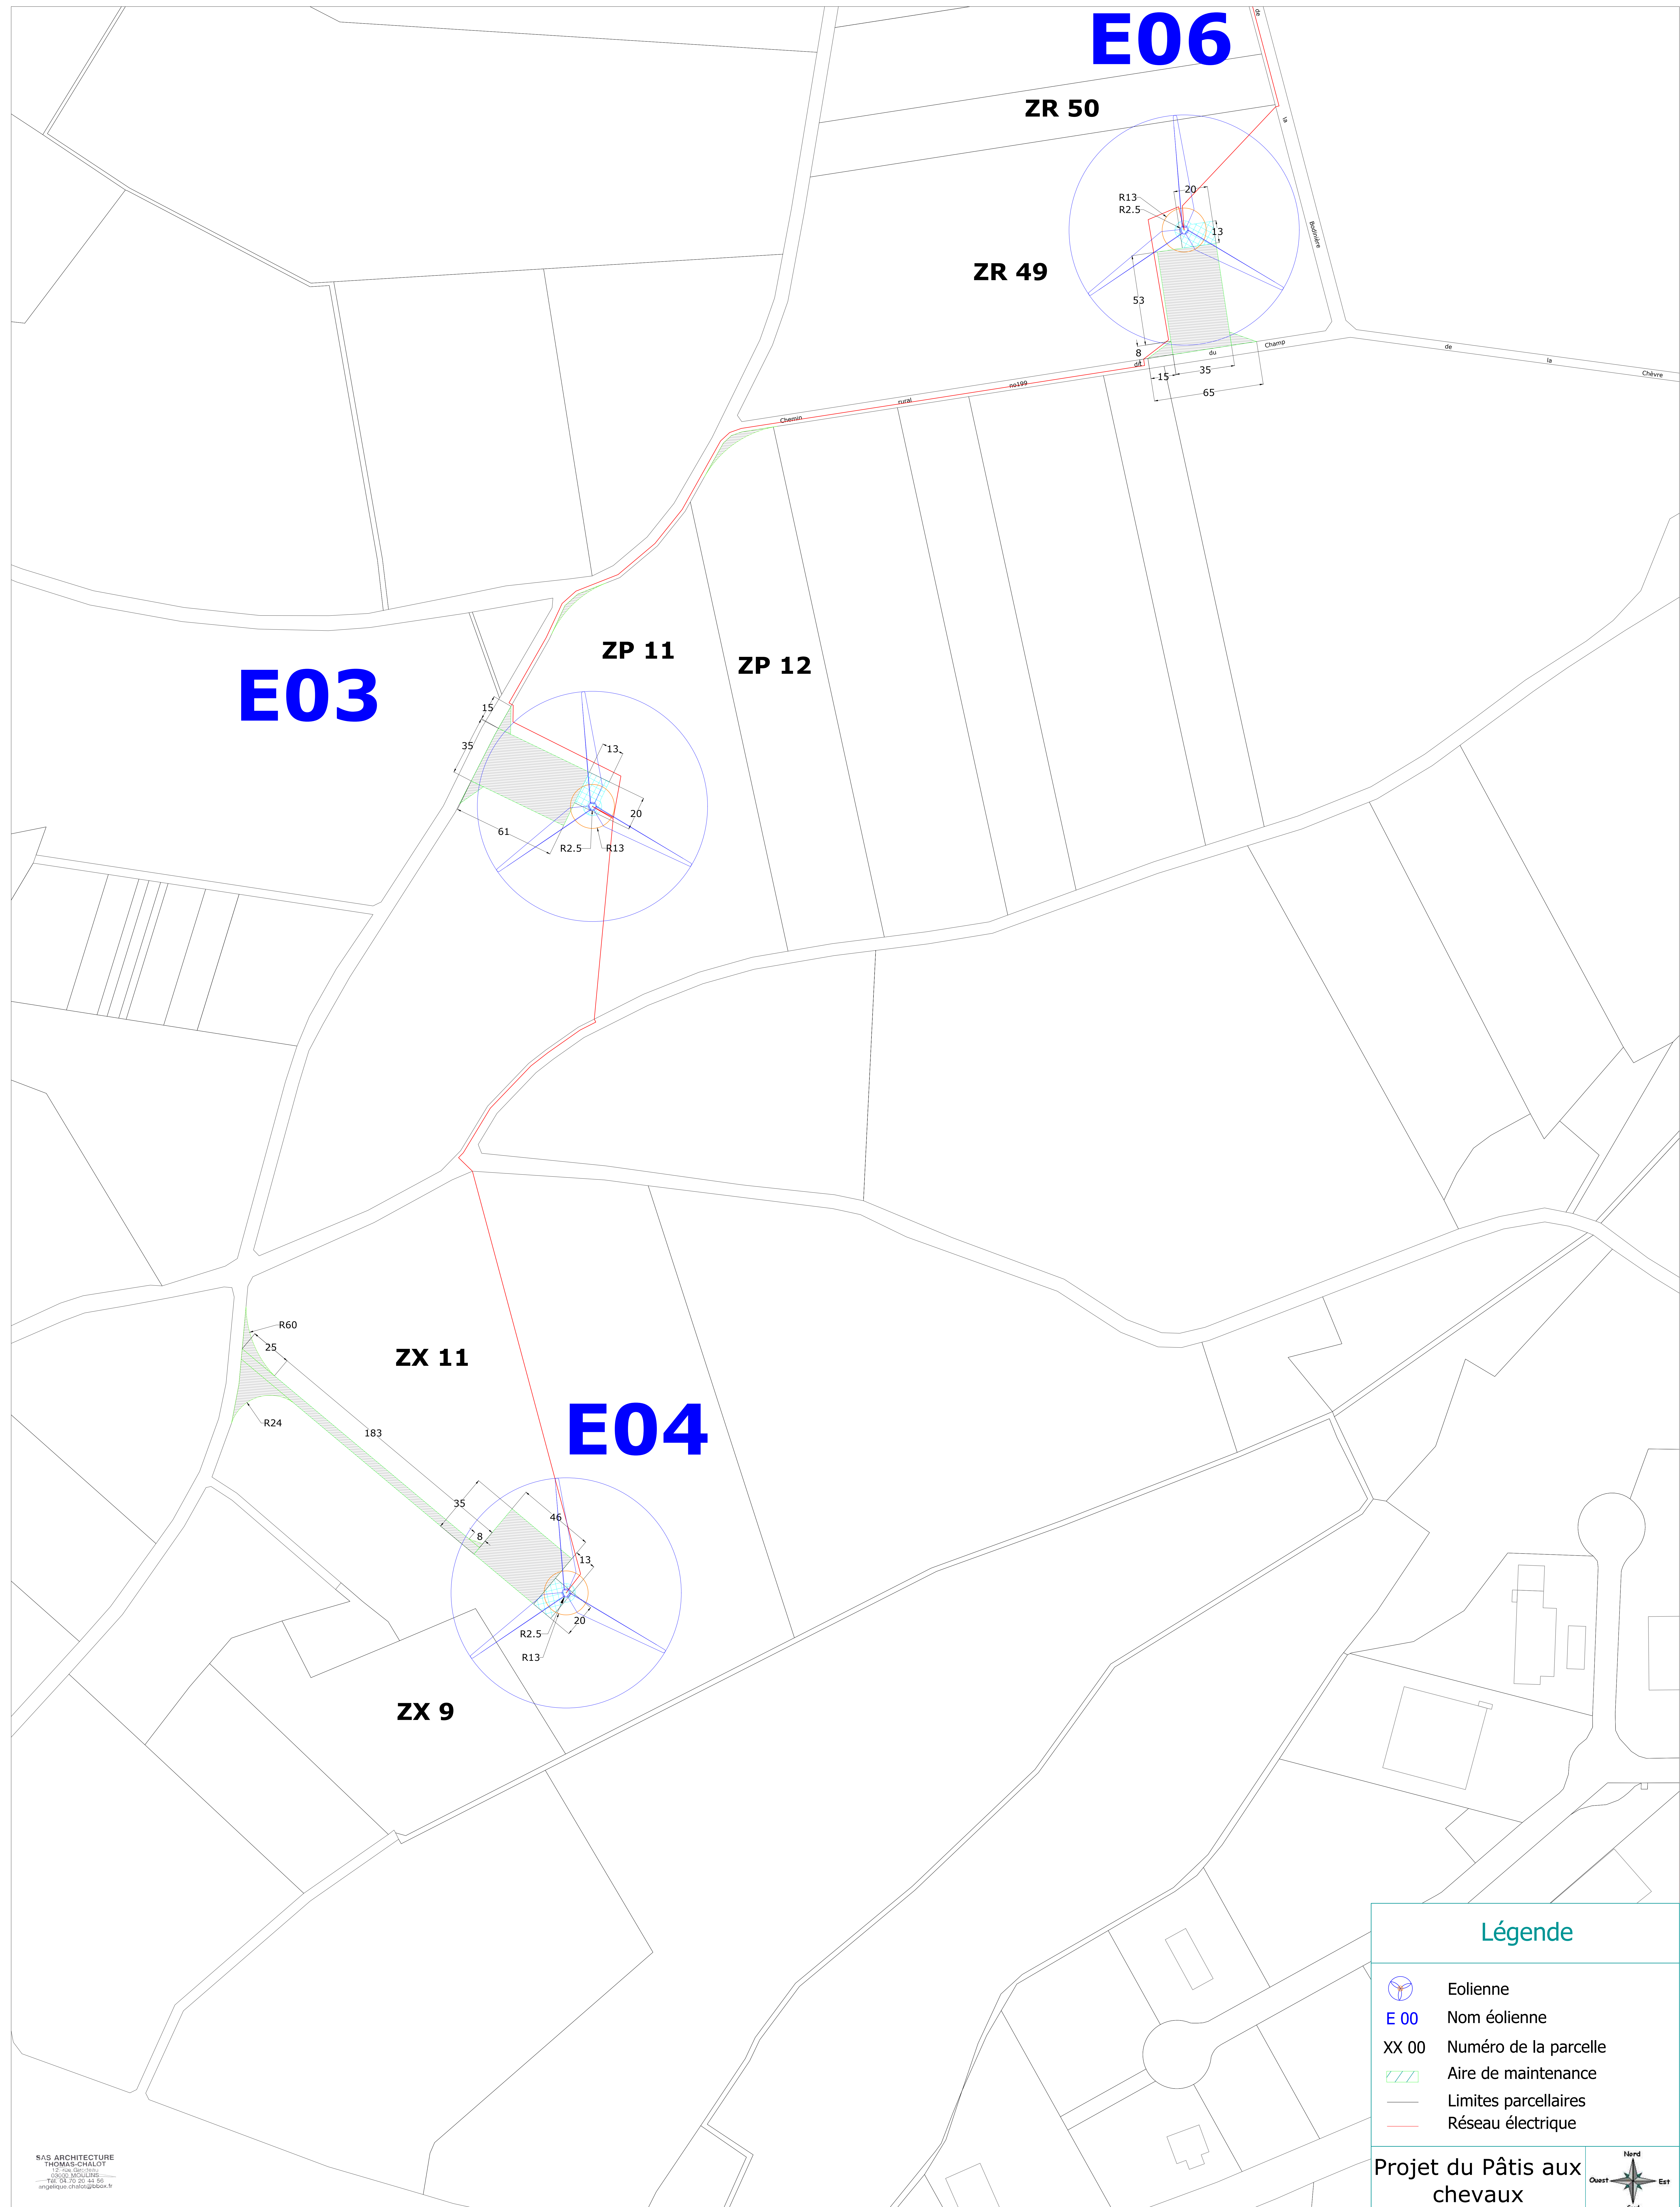


Angélique THOMAS-CHALOT
12, Rue Girodeau
03 000
MOULINS

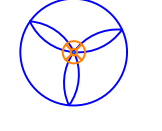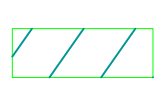

Légende

-  Eolienne
- E 00** Nom éolienne
- XX 00** Numéro de la parcelle
-  Aire de maintenance
-  Limites parcelaires
-  Réseau électrique

Projet du Pâtis aux chevaux

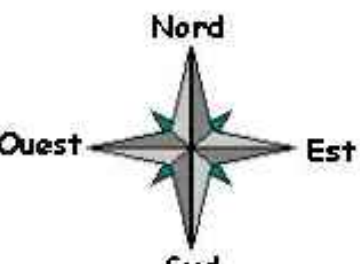

SAS ARCHITECTURE
THOMAS-CHALOT
12, Rue Girodeau
03 000 MOULINS
Tél : 04 70 20 44 86
angelique.chalot@pateauxchevaux.fr


Angélique THOMAS-CHALOT
12, Rue Girodeau
03 000 MOULINS



Juillet 2017

Ferme éolienne du Pâtis aux chevaux
Plan d'ensemble (AE 5) Echelle : 1 / 1 000



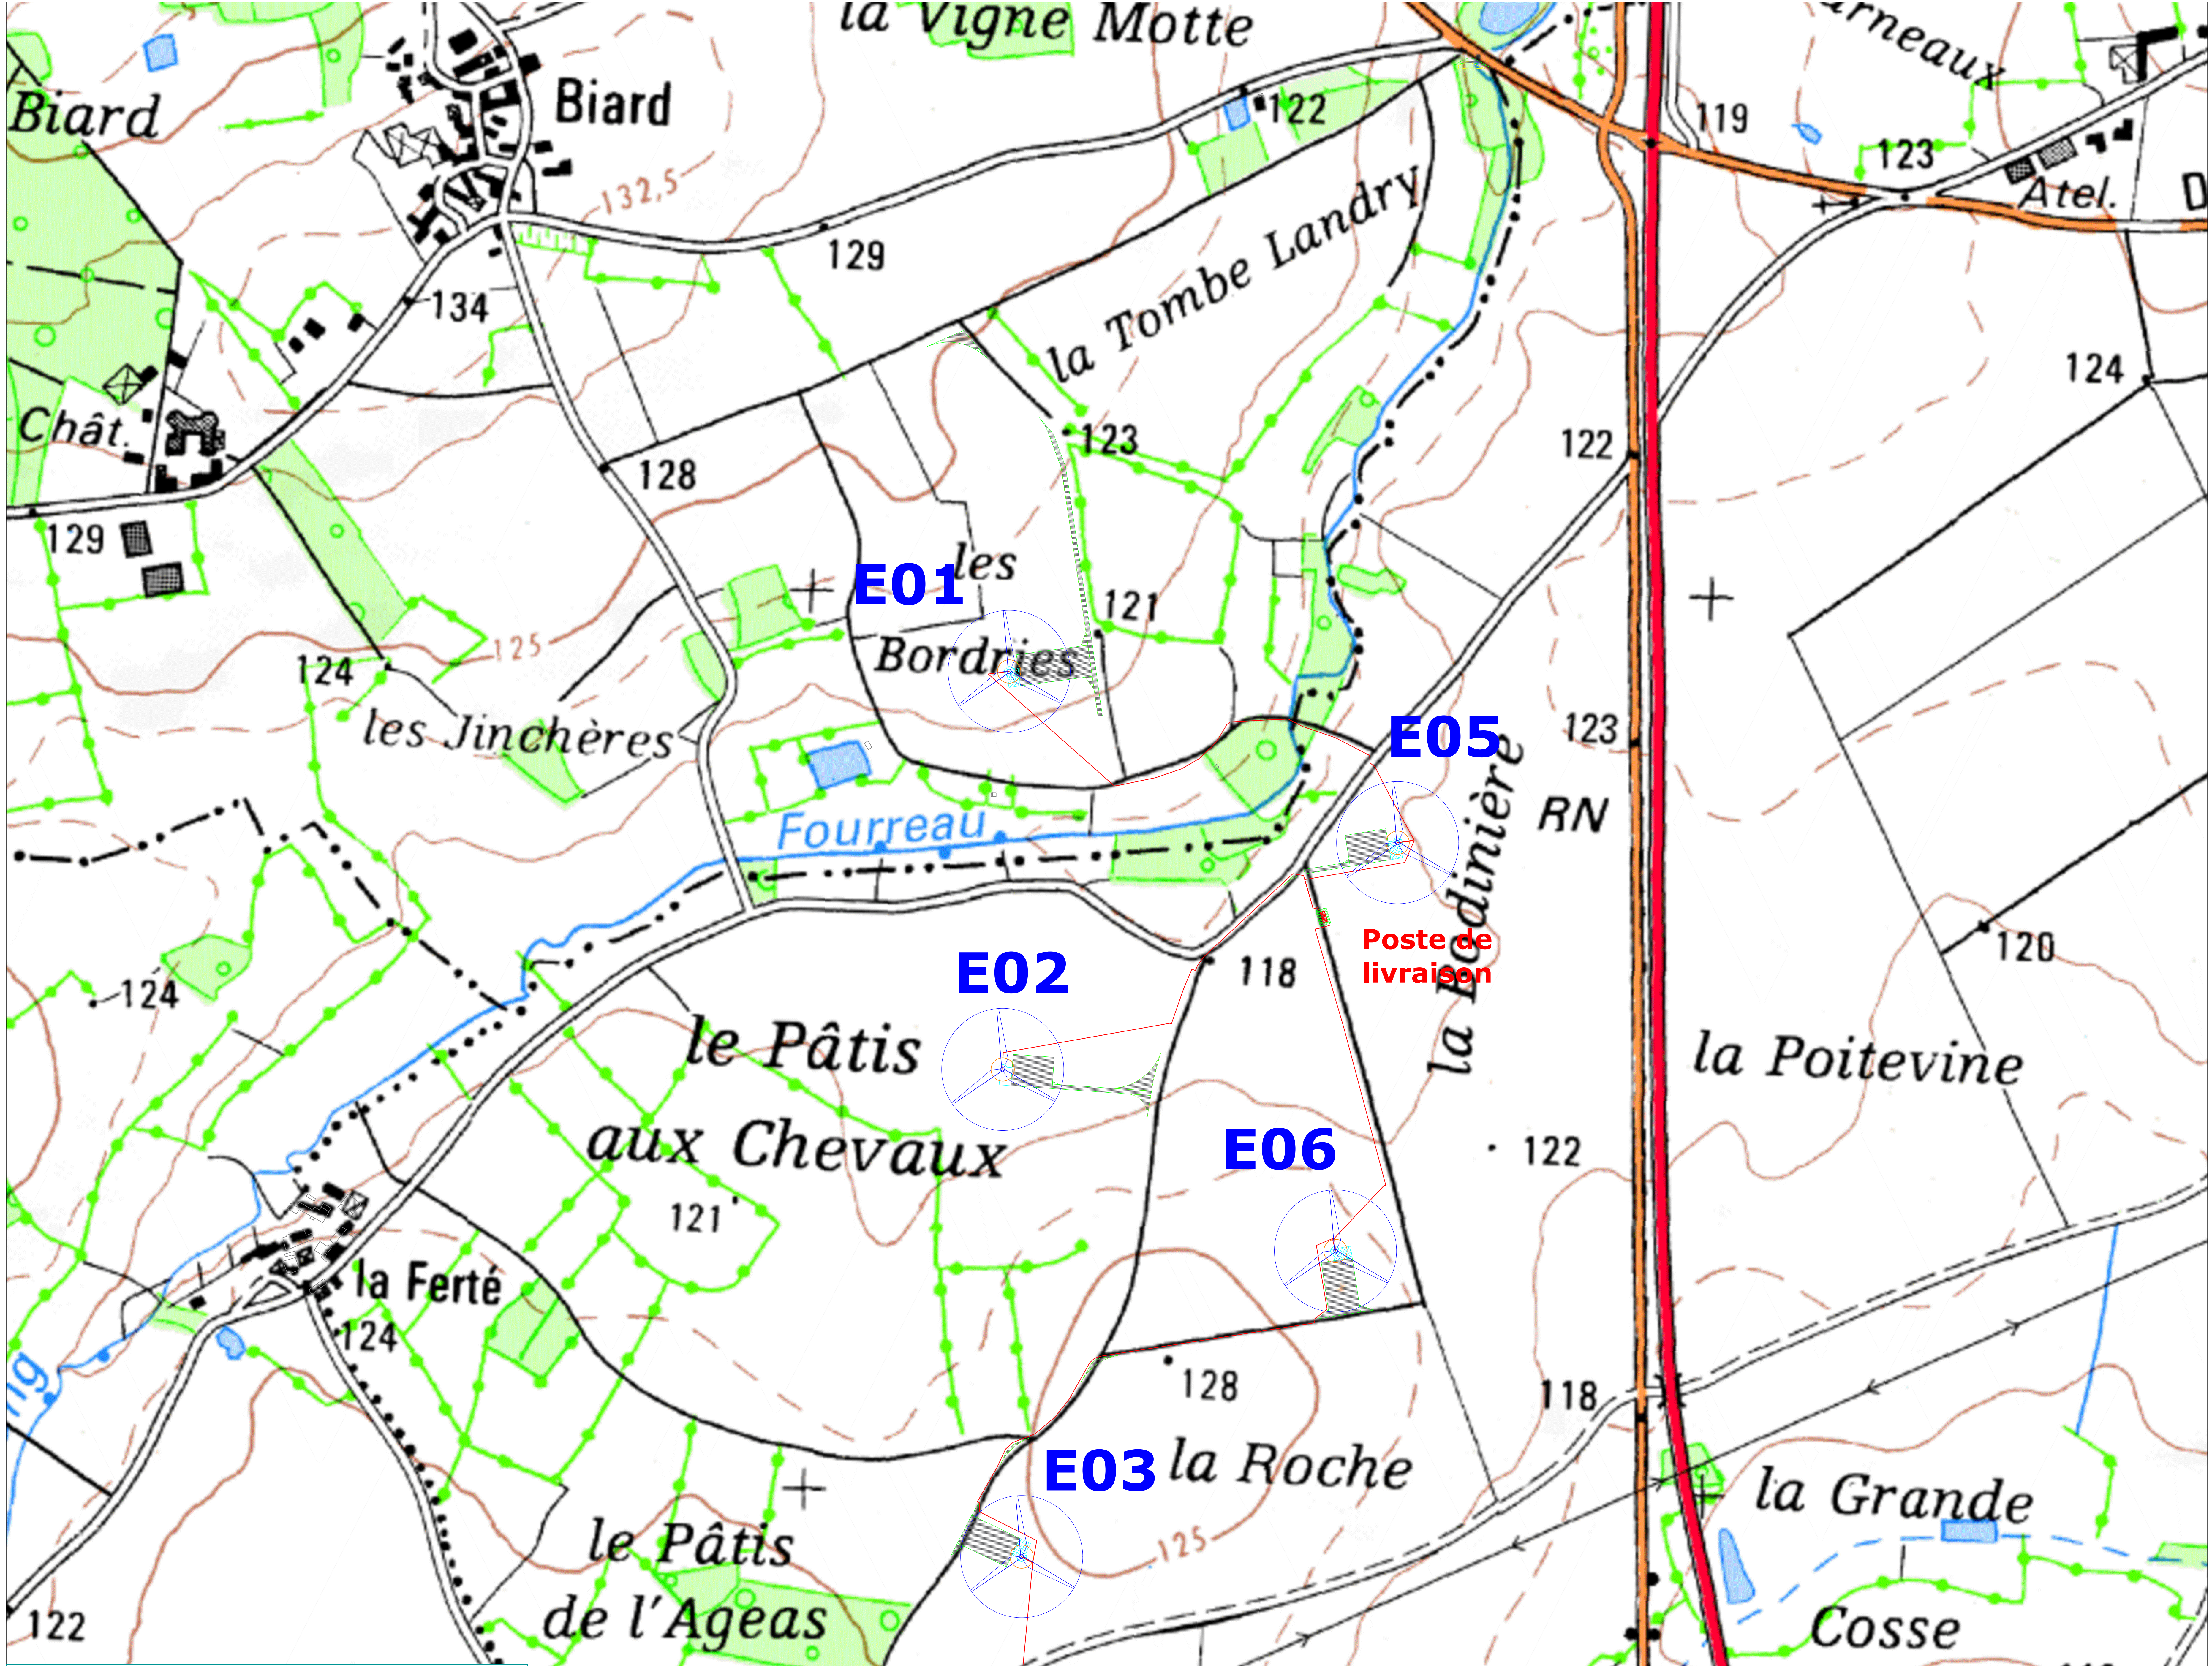

Légende

- Eolienne
- E 00** Nom éolienne
- Aire de maintenance
- Réseau électrique

Ferme éolienne du Pâtis aux chevaux

Autoroute : 2 voies, aires de service, de repos

Route à 2 chaussées séparées

Route de très bonne viabilité (3 voies et plus)

Route de bonne viabilité (2 voies larges)

Route de moyenne viabilité (2 voies étroites)

Route étroite régulièrement entretenue

Autre route étroite : régulièrement entretenue, irrégulièrement entretenue

Chemin d'exploitation. Sentier

Route en construction. Tunnel routier

Route en remblai, en déblai. Route et chemin bordés d'arbres

Lévié de terre. Détail linéaire non identifié. Hâie

Chemin de fer à 2 voies, à 1 voie. Voie électrifiée. Voie étroite

Voie ferrée : à crémaillère, électrifiée, décaisée, déposé

Ligne de transport d'énergie électrique. Télégraphique. Ramontés mécanique

Population communale en milliers d'habitants. Limite d'Est et avec bornes

Limite et chef-lieu de département, d'arrondissement

Limite et chef-lieu de canton, de commune

Limite de camp militaire, de zone réglementée de champ de tir

Limite de forêt domaniale. Limite de parc naturel, de zone péripériphérique

Point géodésique. Église. Chapelle, oratoire. Calvaire. Monument. Cimetière

Tour isolée, donjon. Entrée d'excavation souterraine. Habitation troglodytique. Ruines

Réservoir d'hydroélectricité. Chiménie. Éolienne. Pylône. Carrière

Monument mégalithique : dolmen, menhir. Point de vue. Camping. Éolienne

Bâtiments quelconques. Bâtiment remarquable

Mairie. Halle, hangar, serre. Fort. Blockhaus

Terrain de sport. Tennis. Refuge. Tremplin de ski

Pont. Passerelle. Gué. Bar

Nappe d'eau permanente. Zone inondable. Marais

Source. Fontaine. Puits. Citerne. Château d'eau. Réservoir

Cours d'eau bordé d'arbres. Cascade. Barrage. Digues

Canal navigable, d'alimentation. Écluse. Canal souterrain

Aqueduc : au sol, élevé, souterrain

Phare. Feu. Bateau-Feu. Épave

Sémaphore. Balise. Les courbes isobathes sont extraites des cartes du SIRM

Courbes de niveau, équidistance 20 m. Dépression. Talus

Bois de feuillus

Bois de conifères


Feuillus et conifères

Broussailles


Verger, plantation

Vigne

Rizière

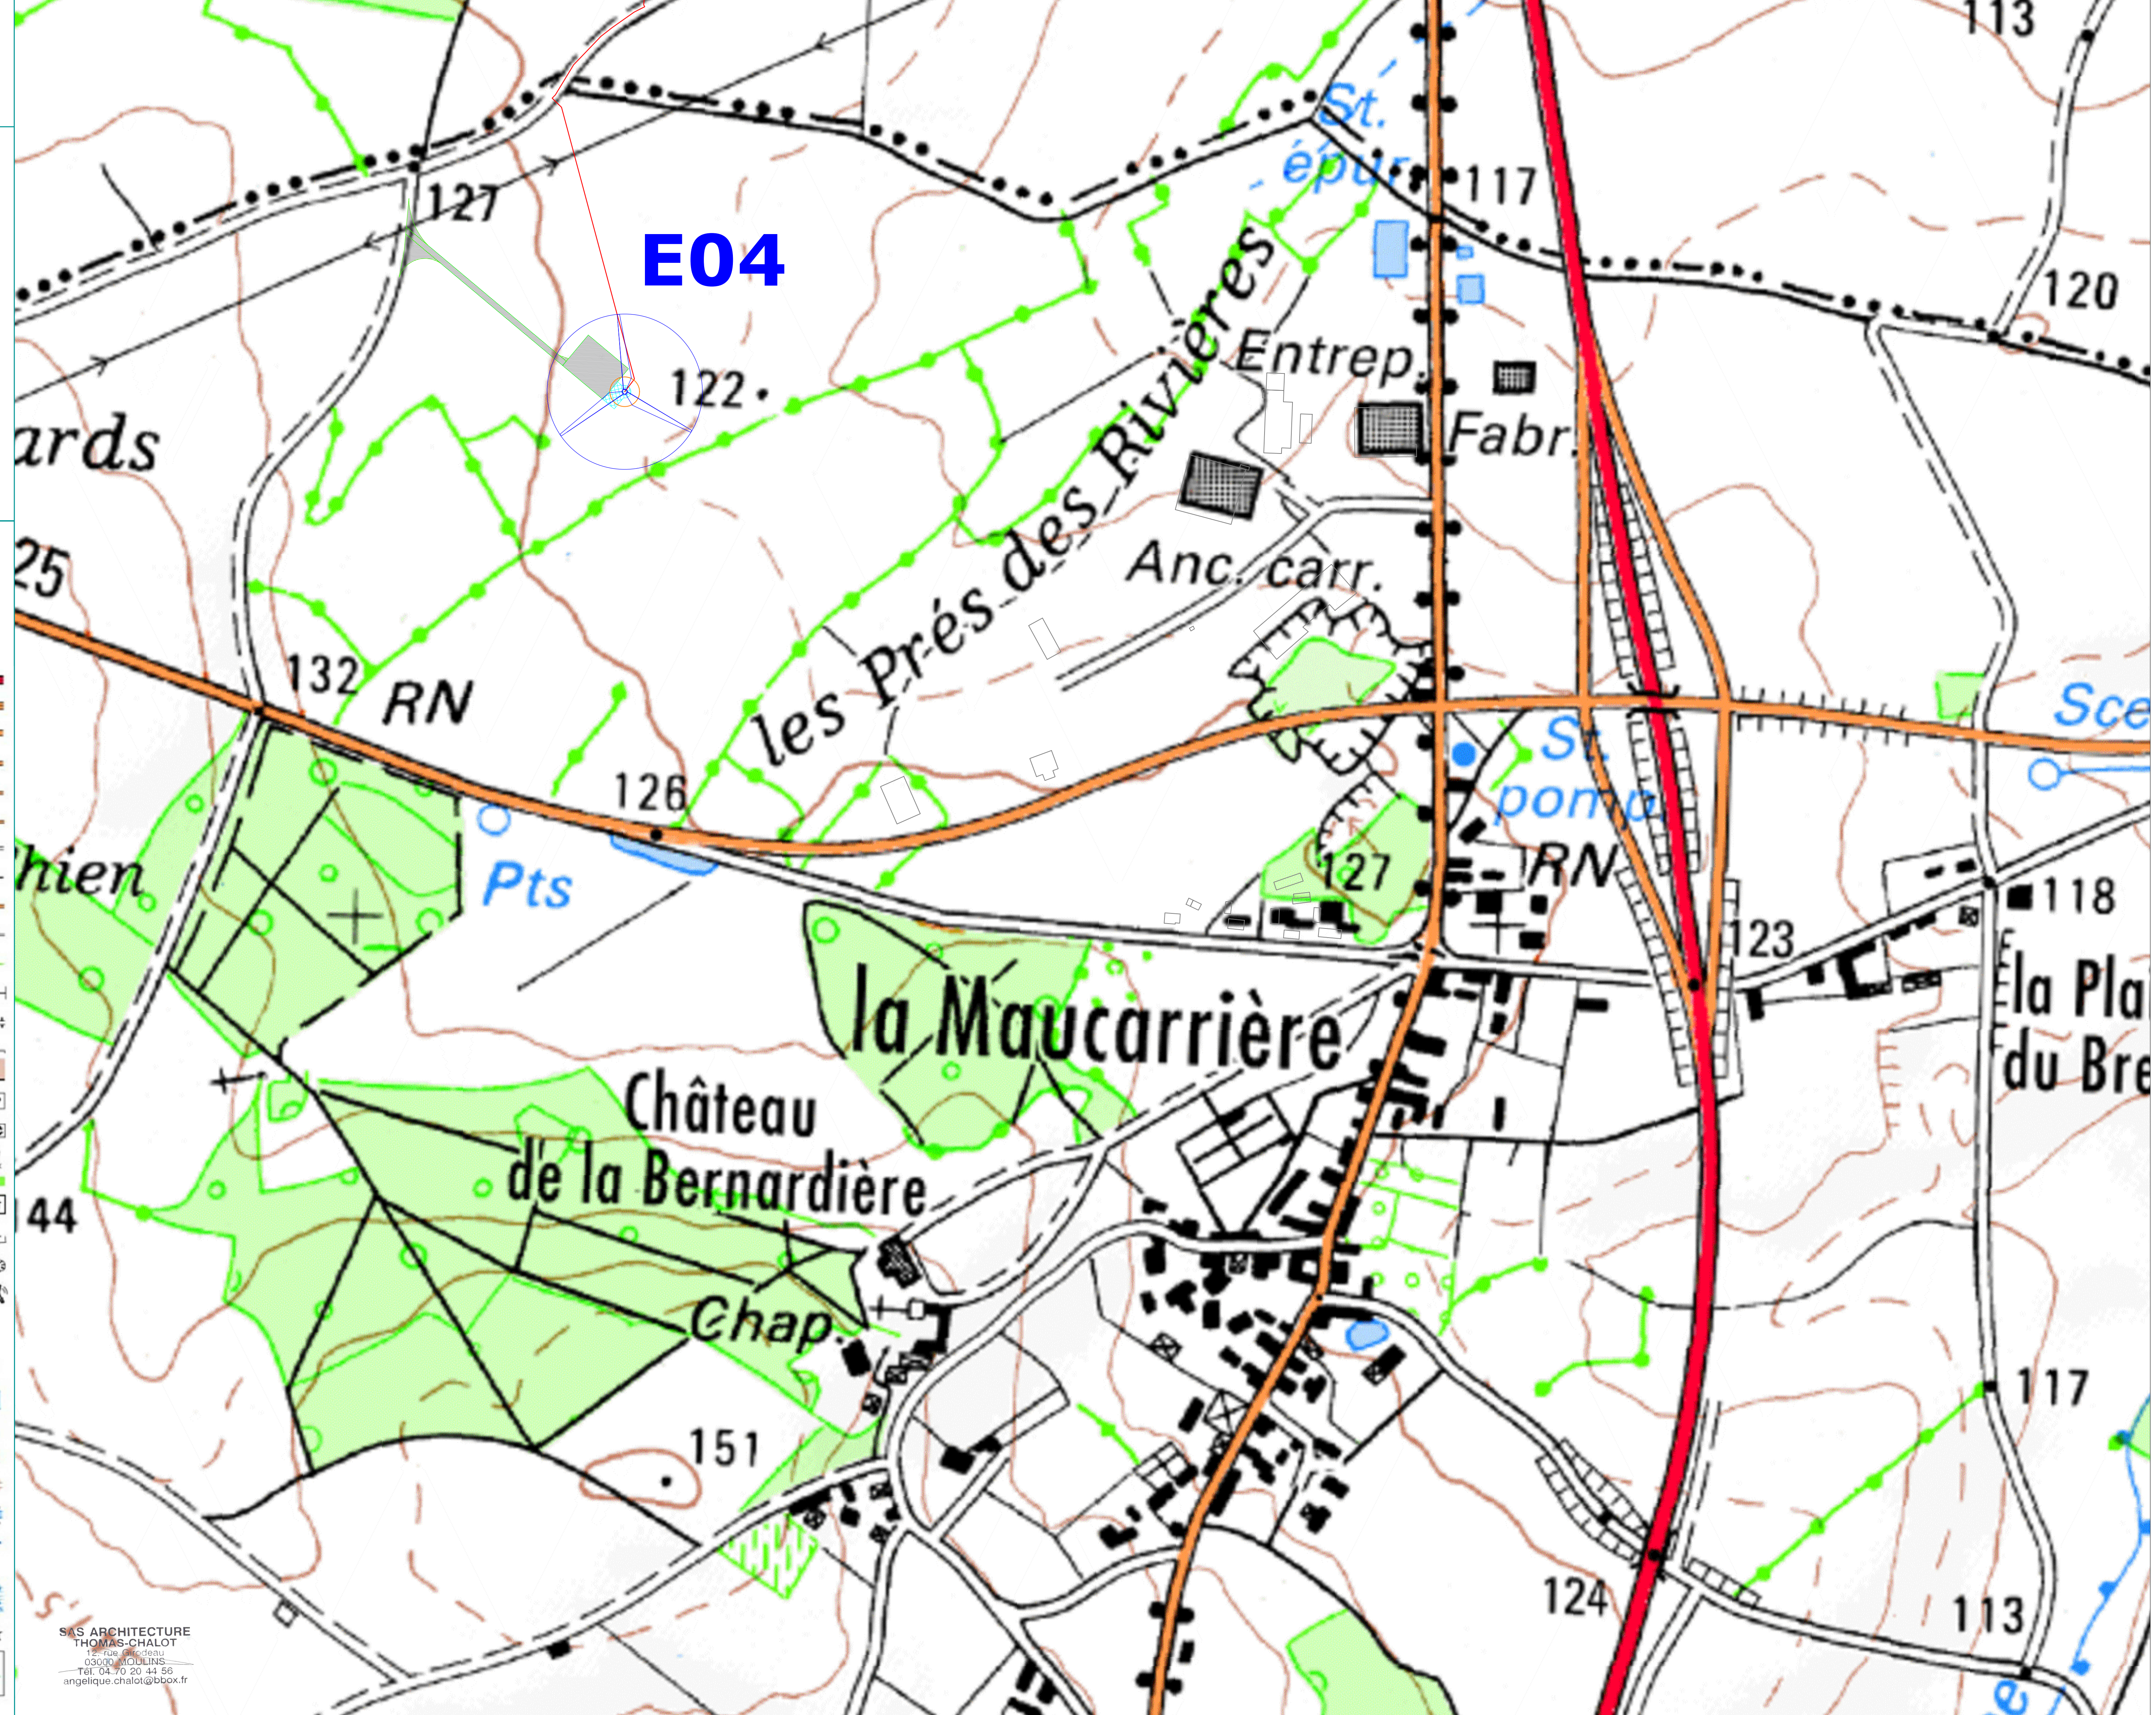

Angélique THOMAS-CHALOT
12, Rue Girodeau
03 000 MOULINS

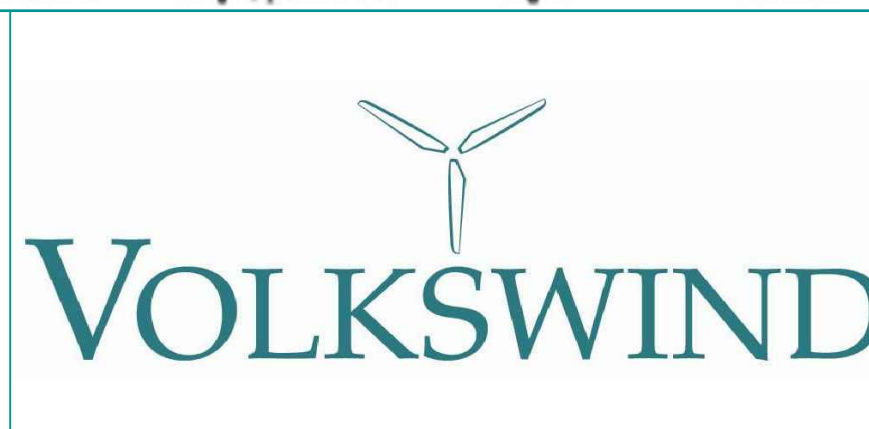

Juillet 2017

Ferme éolienne du Pâtis aux chevaux
Plan de l'installation (AE 4)
Rayon d'affichage 6 km
Echelle: 1 / 2 500



