



Société Coopérative Anonyme  
de l'Eau des Deux - Sèvres  
Les Ruralies  
79230 VOUILLE  
Tél: 05.49.77.15.15

## TRAVAUX DE CONSTRUCTION DE 16 RESERVES DE SUBSTITUTION A L'IRRIGATION

### Réserve de substitution

Site Le Fief du Petit Bitard SEV10  
Communes de Mauzé sur le Mignon (79)


Coupe sur conduite

<b>Source:</b> ©IGN- 2016 - BD-Parcellaire	<b>Echelle:</b> 1 / 100	<b>Etude:</b> C Soucaze <b>Dessin:</b> P. Bordel
F, H, 3, 0, 2   F, R, 7, 9   0, 4   0, 2, SEV10   03		

Ref. :  Février 2020



Chemin de Lalette CS 50449  
65004 Tarbes Cedex  
Tel : 05 62 51 71 49  
Fax : 05 62 51 71 30  
[WWW.CACG.FR](http://WWW.CACG.FR)

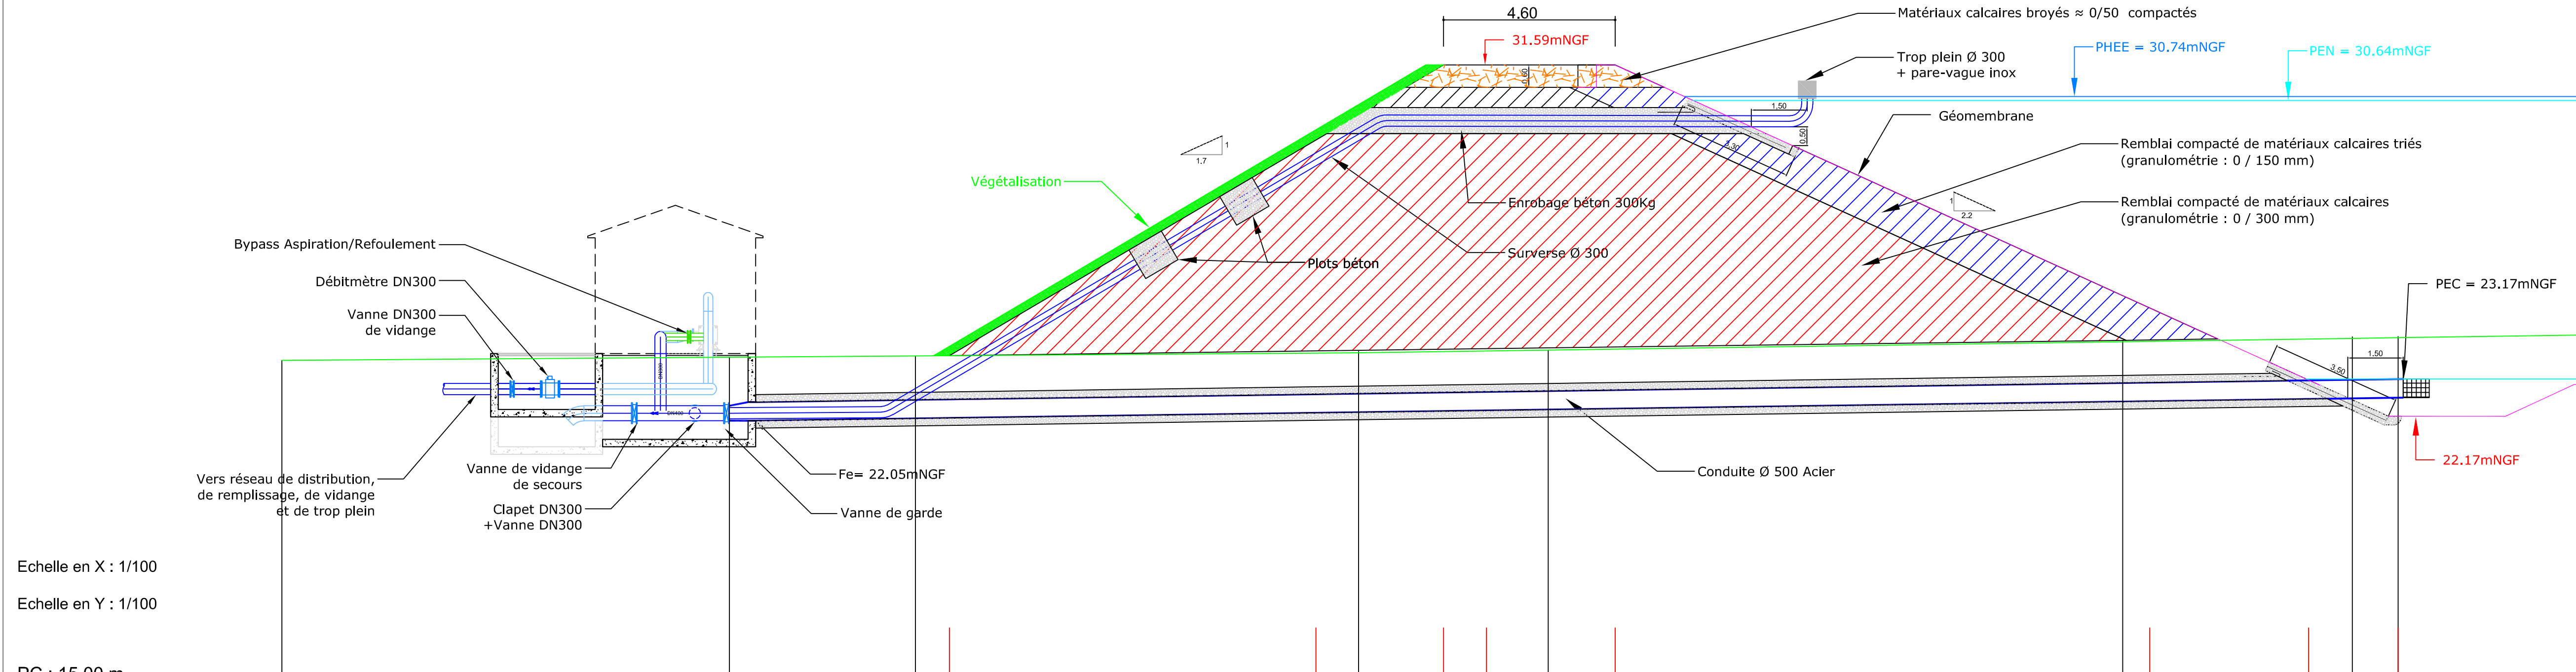

Echelle en X : 1/100  
Echelle en Y : 1/100

PC : 15.00 m

Numéros des points TN	1	2	3	4	5	6	7	8		
Altitudes TN	23.67	23.75	23.79	23.91	23.94	24.21	24.30	24.31		
Distances partielles TN		12.000	4.983	11.882	5.082	15.400	6.156	1.224		
Altitudes Projet			23.80	29.58	31.59	31.59	31.59	25.07	23.14	23.12
Distances partielles Projet				9.826	3.420	1.151	3.449	14.331	4.256	2.400
Distances cumulées Projet			17.896	27.722	31.142	32.293	35.742	50.073	54.329	56.729