


**Eléments de l'installation :**

- Aménagements à créer (plateformes + chemins)
- Poste de livraison
- Réseau électrique enterré
- Chemins à renforcer

**Eléments aux abords de l'installation :**

- Tampon de 35m autour de l'installation
- Culture Affectation des parcelles
- NUM Parcelles concernées par la demande
- Éolienne et son numéro (E..)
- Emprise du rotor de l'éolienne

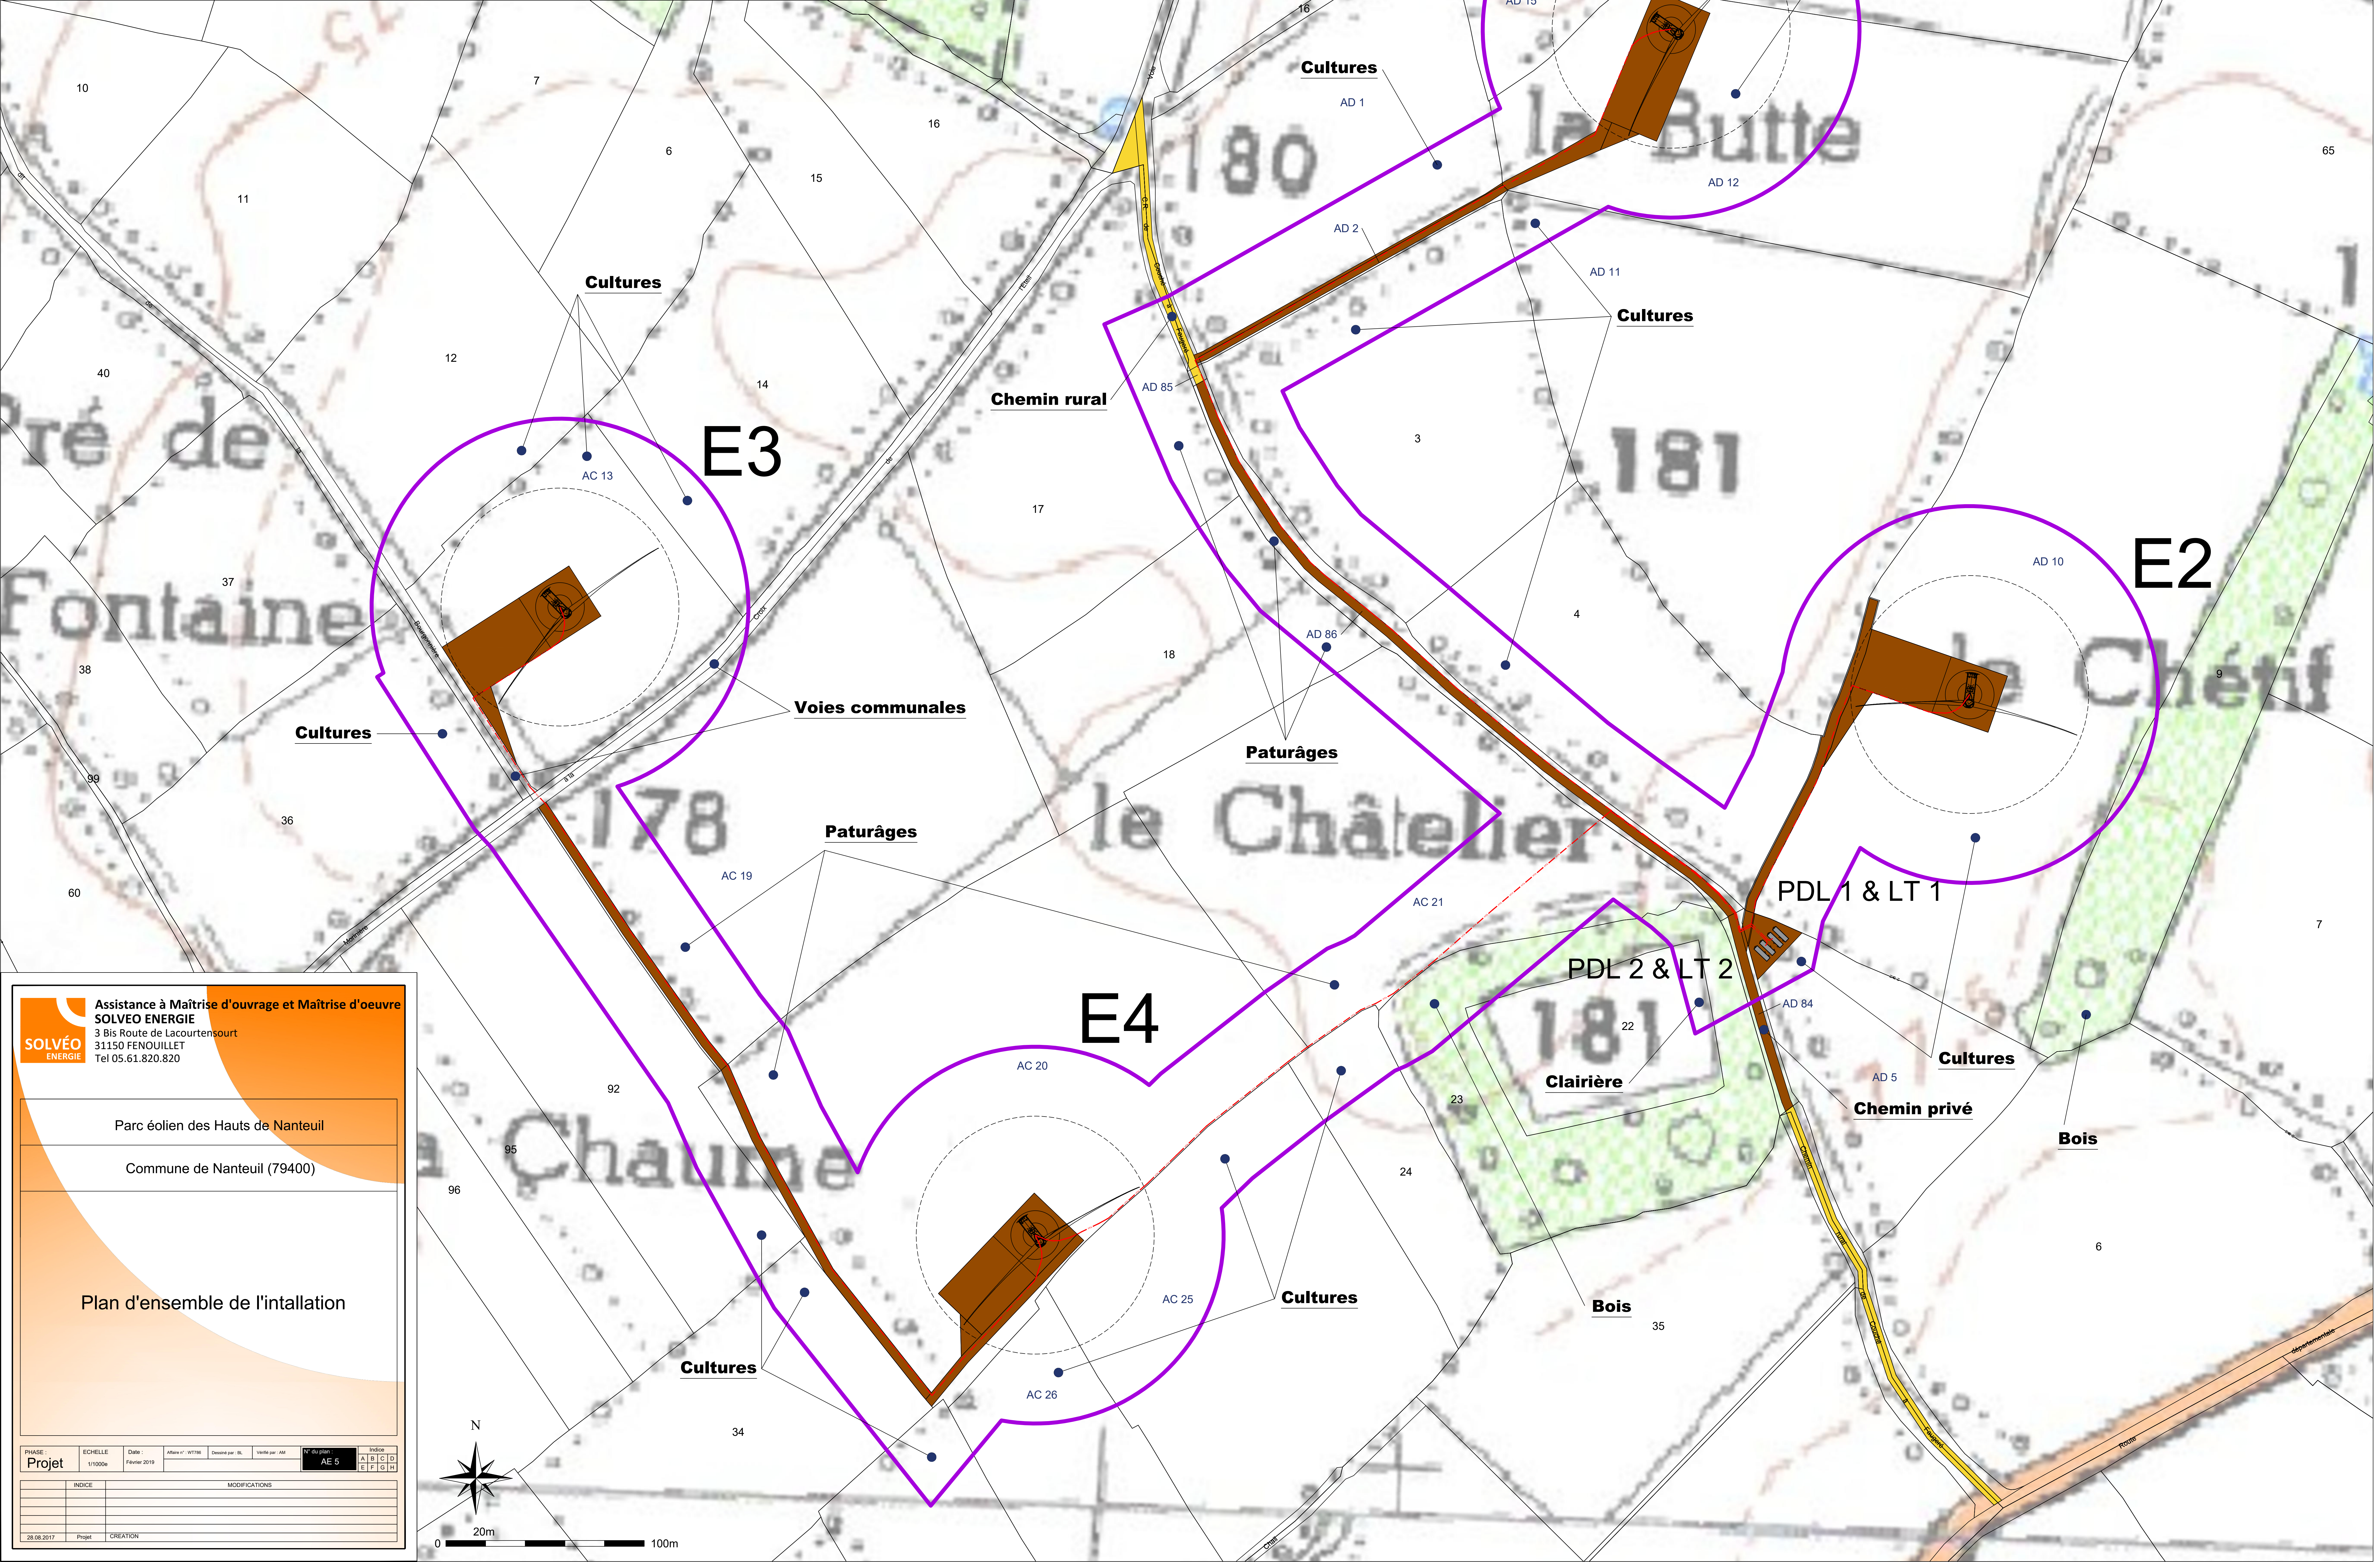

**SOLVÉO ENERGIE**  
 Assistance à Maîtrise d'ouvrage et Maîtrise d'oeuvre  
 3 Bis Route de Lacourtenours  
 31150 FENOUILLET  
 Tel 05.61.820.820

Parc éolien des Hauts de Nanteuil  
 Commune de Nanteuil (79400)

Plan d'ensemble de l'installation

PHASE :	ECHELLE :	Date :	Autorité :	Établi par :	Validé par :	N° de plan :	Index :	
Projet	1/1000e	Février 2019				AE 5	A B C D E F G H	
INDICE	MODIFICATIONS							
28.08.2017	Projet	CREATION						