



Coupe JJ 1:100

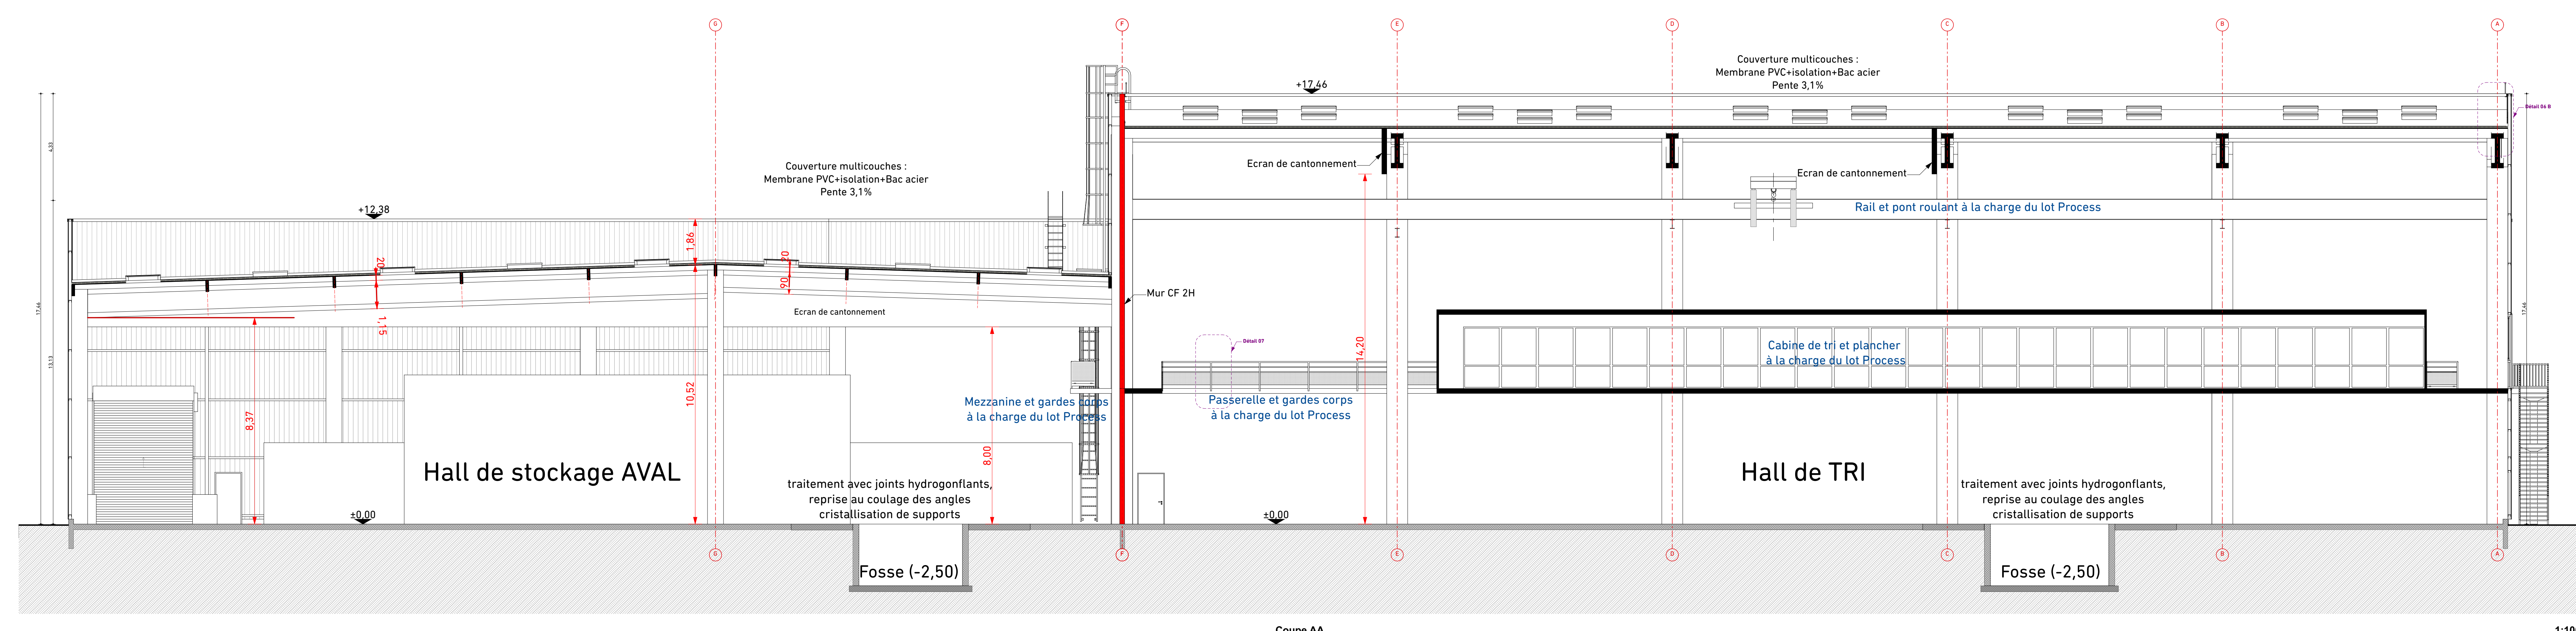

Coupe AA 1:100

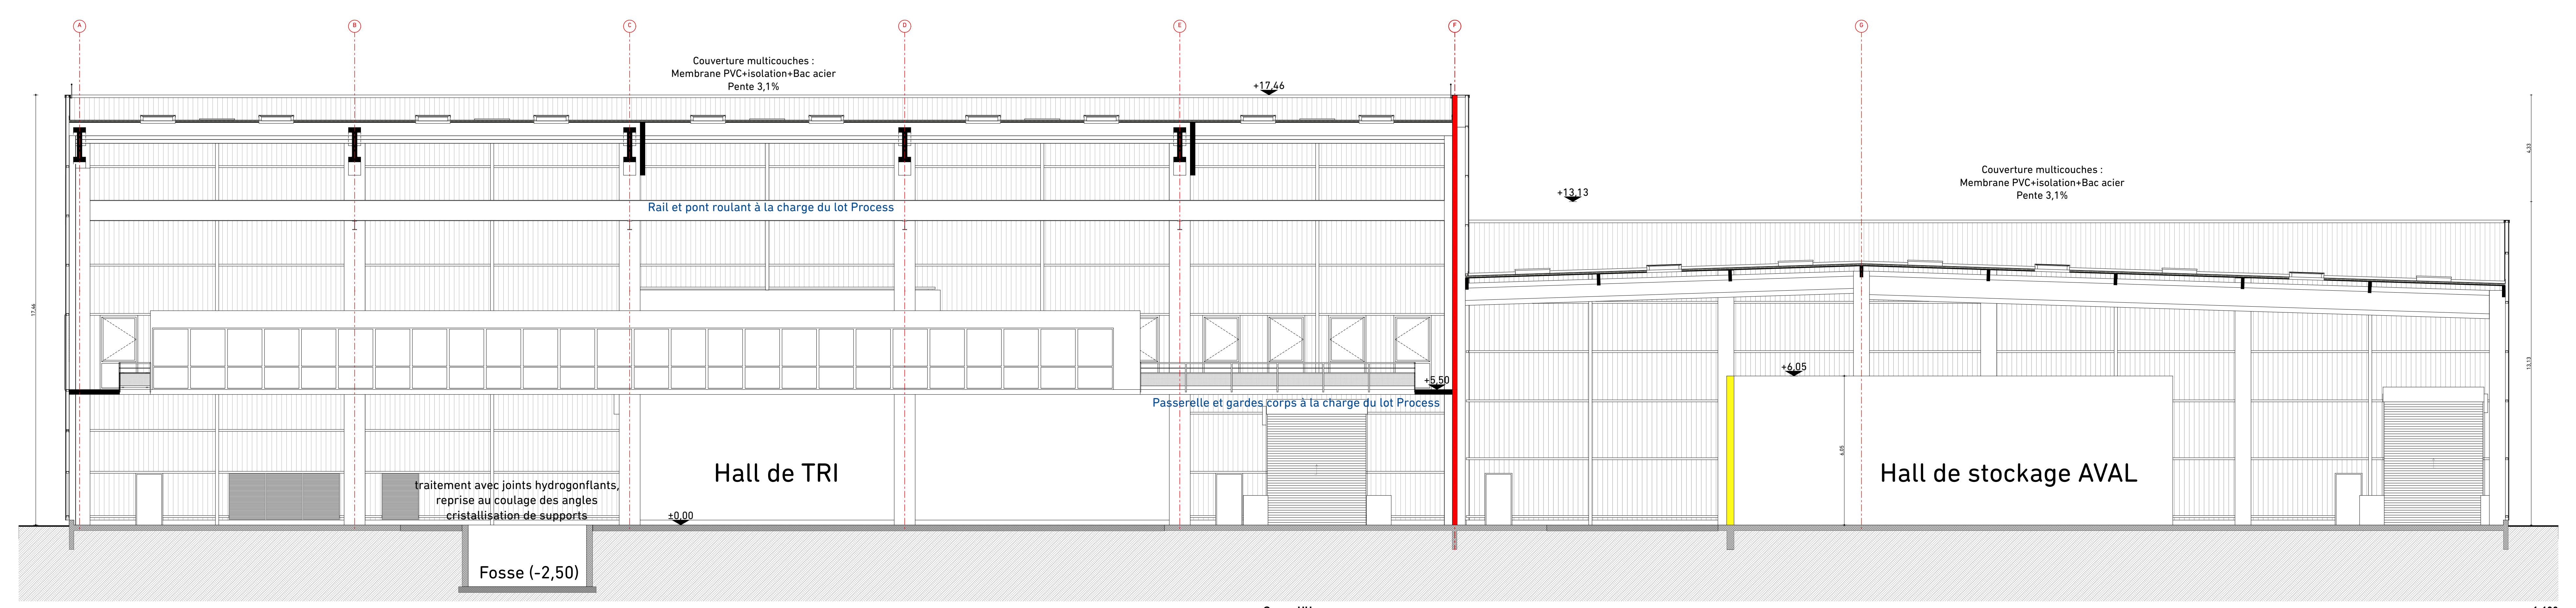

Coupe HH 1:100



Parc économique "Loublande" - 79700 MAULEON  
 UniTri - Société Publique Locale  
 ZI La Bergerie - 1 rue Thomas Edison - 49280 LA SÉGUINIÈRE

<b>BRANGEON</b>	<b>Séché</b>	<b>egdc</b>	<b>TRIADÉ</b>	<b>setec</b>	<b>Hofmann GROUP</b>																				
Maitrise d'ouvrage	Co-traitant	Co-traitant	Co-traitant	Co-traitant	Co-traitant																				
Industrie du verre de St	Exploitation de verre de St	Géité civil	Architecte	Maîtrise d'œuvre	Escalier																				
<table border="1"> <thead> <tr> <th>IND</th> <th>DATE</th> <th>NOM</th> <th>VERIFIE</th> <th>STATUT</th> <th>MODIFICATIONS</th> </tr> </thead> <tbody> <tr> <td>A</td> <td>20-05-2020</td> <td>X.JXX</td> <td>X.JXX</td> <td>AVS</td> <td>1ère émission de document</td> </tr> </tbody> </table>						IND	DATE	NOM	VERIFIE	STATUT	MODIFICATIONS	A	20-05-2020	X.JXX	X.JXX	AVS	1ère émission de document								
IND	DATE	NOM	VERIFIE	STATUT	MODIFICATIONS																				
A	20-05-2020	X.JXX	X.JXX	AVS	1ère émission de document																				
<p>ECHELLE: 1:100</p> <p><b>Coupes Halls 02</b></p> <p>Réf: 1406-20-79</p>																									
<table border="1"> <thead> <tr> <th>BET Environnement</th> <th>BET Structure</th> <th>BET Fluides</th> <th>Bureau de contrôle</th> <th>Coordinateur SPS</th> <th>PROJET</th> <th>PROJET</th> <th>PROJET</th> <th>PROJET</th> <th>PROJET</th> </tr> <tr> <th>ENTRA</th> <th>TRUCO</th> <th>AVS</th> <th>00</th> <th>PRG</th> <th>ENG</th> <th>00</th> <th>A</th> <th>1406V11</th> <th></th> </tr> </thead> </table>						BET Environnement	BET Structure	BET Fluides	Bureau de contrôle	Coordinateur SPS	PROJET	PROJET	PROJET	PROJET	PROJET	ENTRA	TRUCO	AVS	00	PRG	ENG	00	A	1406V11	
BET Environnement	BET Structure	BET Fluides	Bureau de contrôle	Coordinateur SPS	PROJET	PROJET	PROJET	PROJET	PROJET																
ENTRA	TRUCO	AVS	00	PRG	ENG	00	A	1406V11																	