


**LOTISSEMENT « ZAE @LPHAPARC
QUADRANT NORD EST»
A BRESSUIRE (79)**

DEMANDE DE PERMIS D'AMENAGER

**PIECE PA5
VUES ET COUPES**


FEVRIER 2021

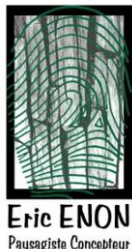


Christine GUERIF
Architecte Urbaniste

AREAURBANISME


Aide à la Réalisation de vos Etudes d'Aménagement

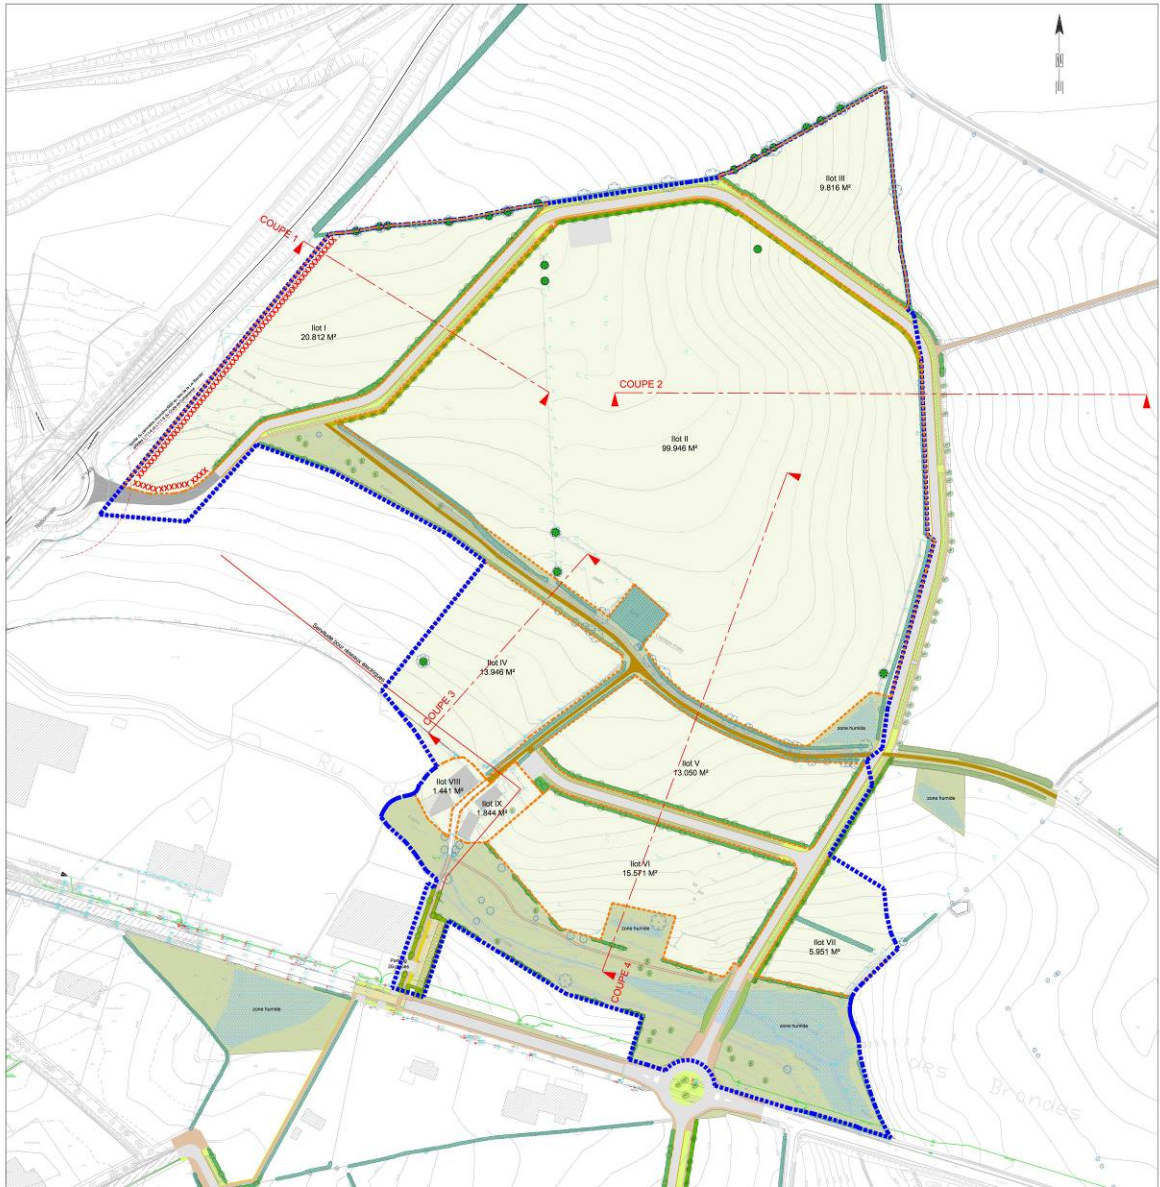


Coupe 1

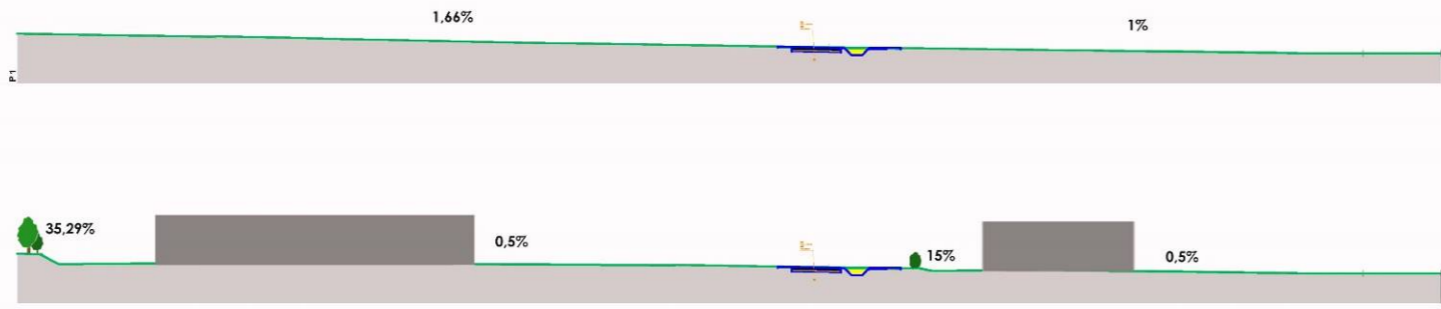

Coupe 2

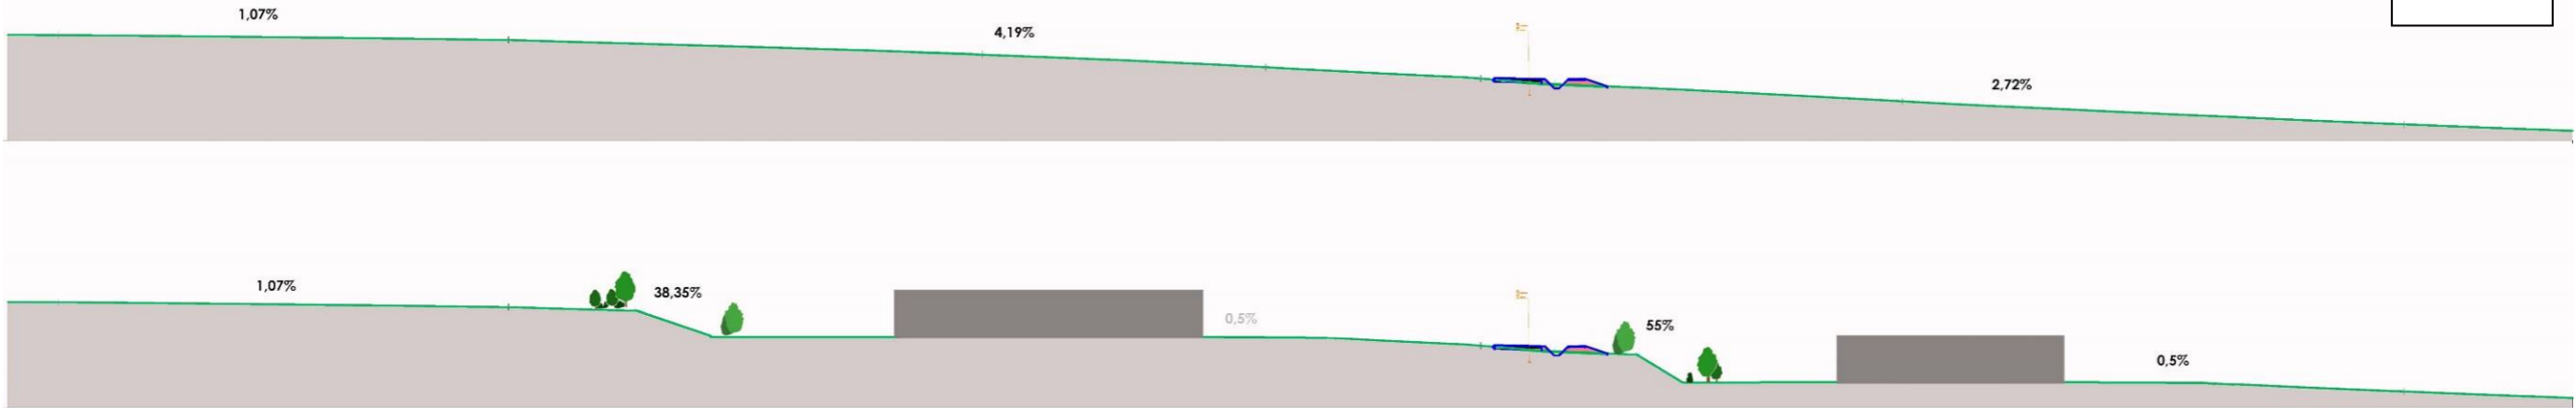

Coupe 3

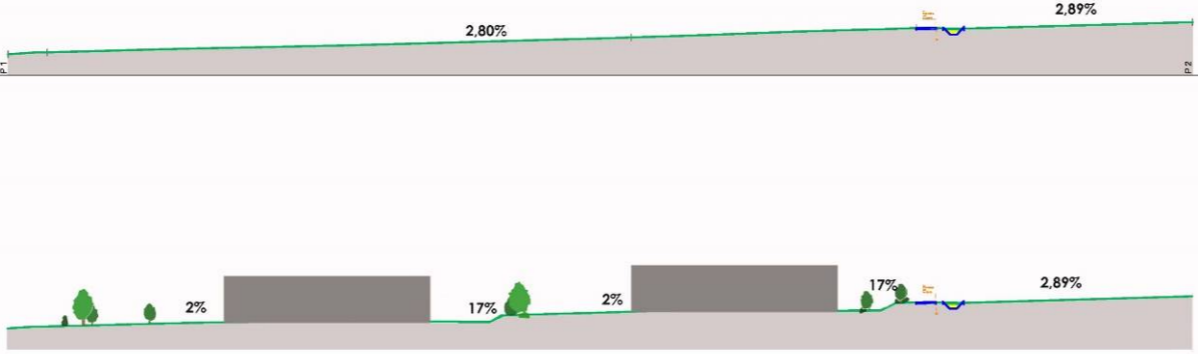

Coupe 4

