


LEGENDE

-  Voies
-  Cheminement piéton
-  Piste cyclable
-  Accotement terre/pierre enherbé
-  Palplanches
-  Arbre existant conservé
-  Végétation existante conservée
-  Zone humide conservée
-  Découpage lots (hypothèses)
-  Lots à construire
-  Arbre
-  Cépees
-  Haie bocagère
-  Haie et massif haut
-  Haie et massif bas
-  Haie existante à conforter
-  Massif couvre-sol
-  Vivaces / graminées
-  Plantations palplanches
-  Engazonnements
-  Noüe et bassin engazonnés
-  Prairie à semer ou existante

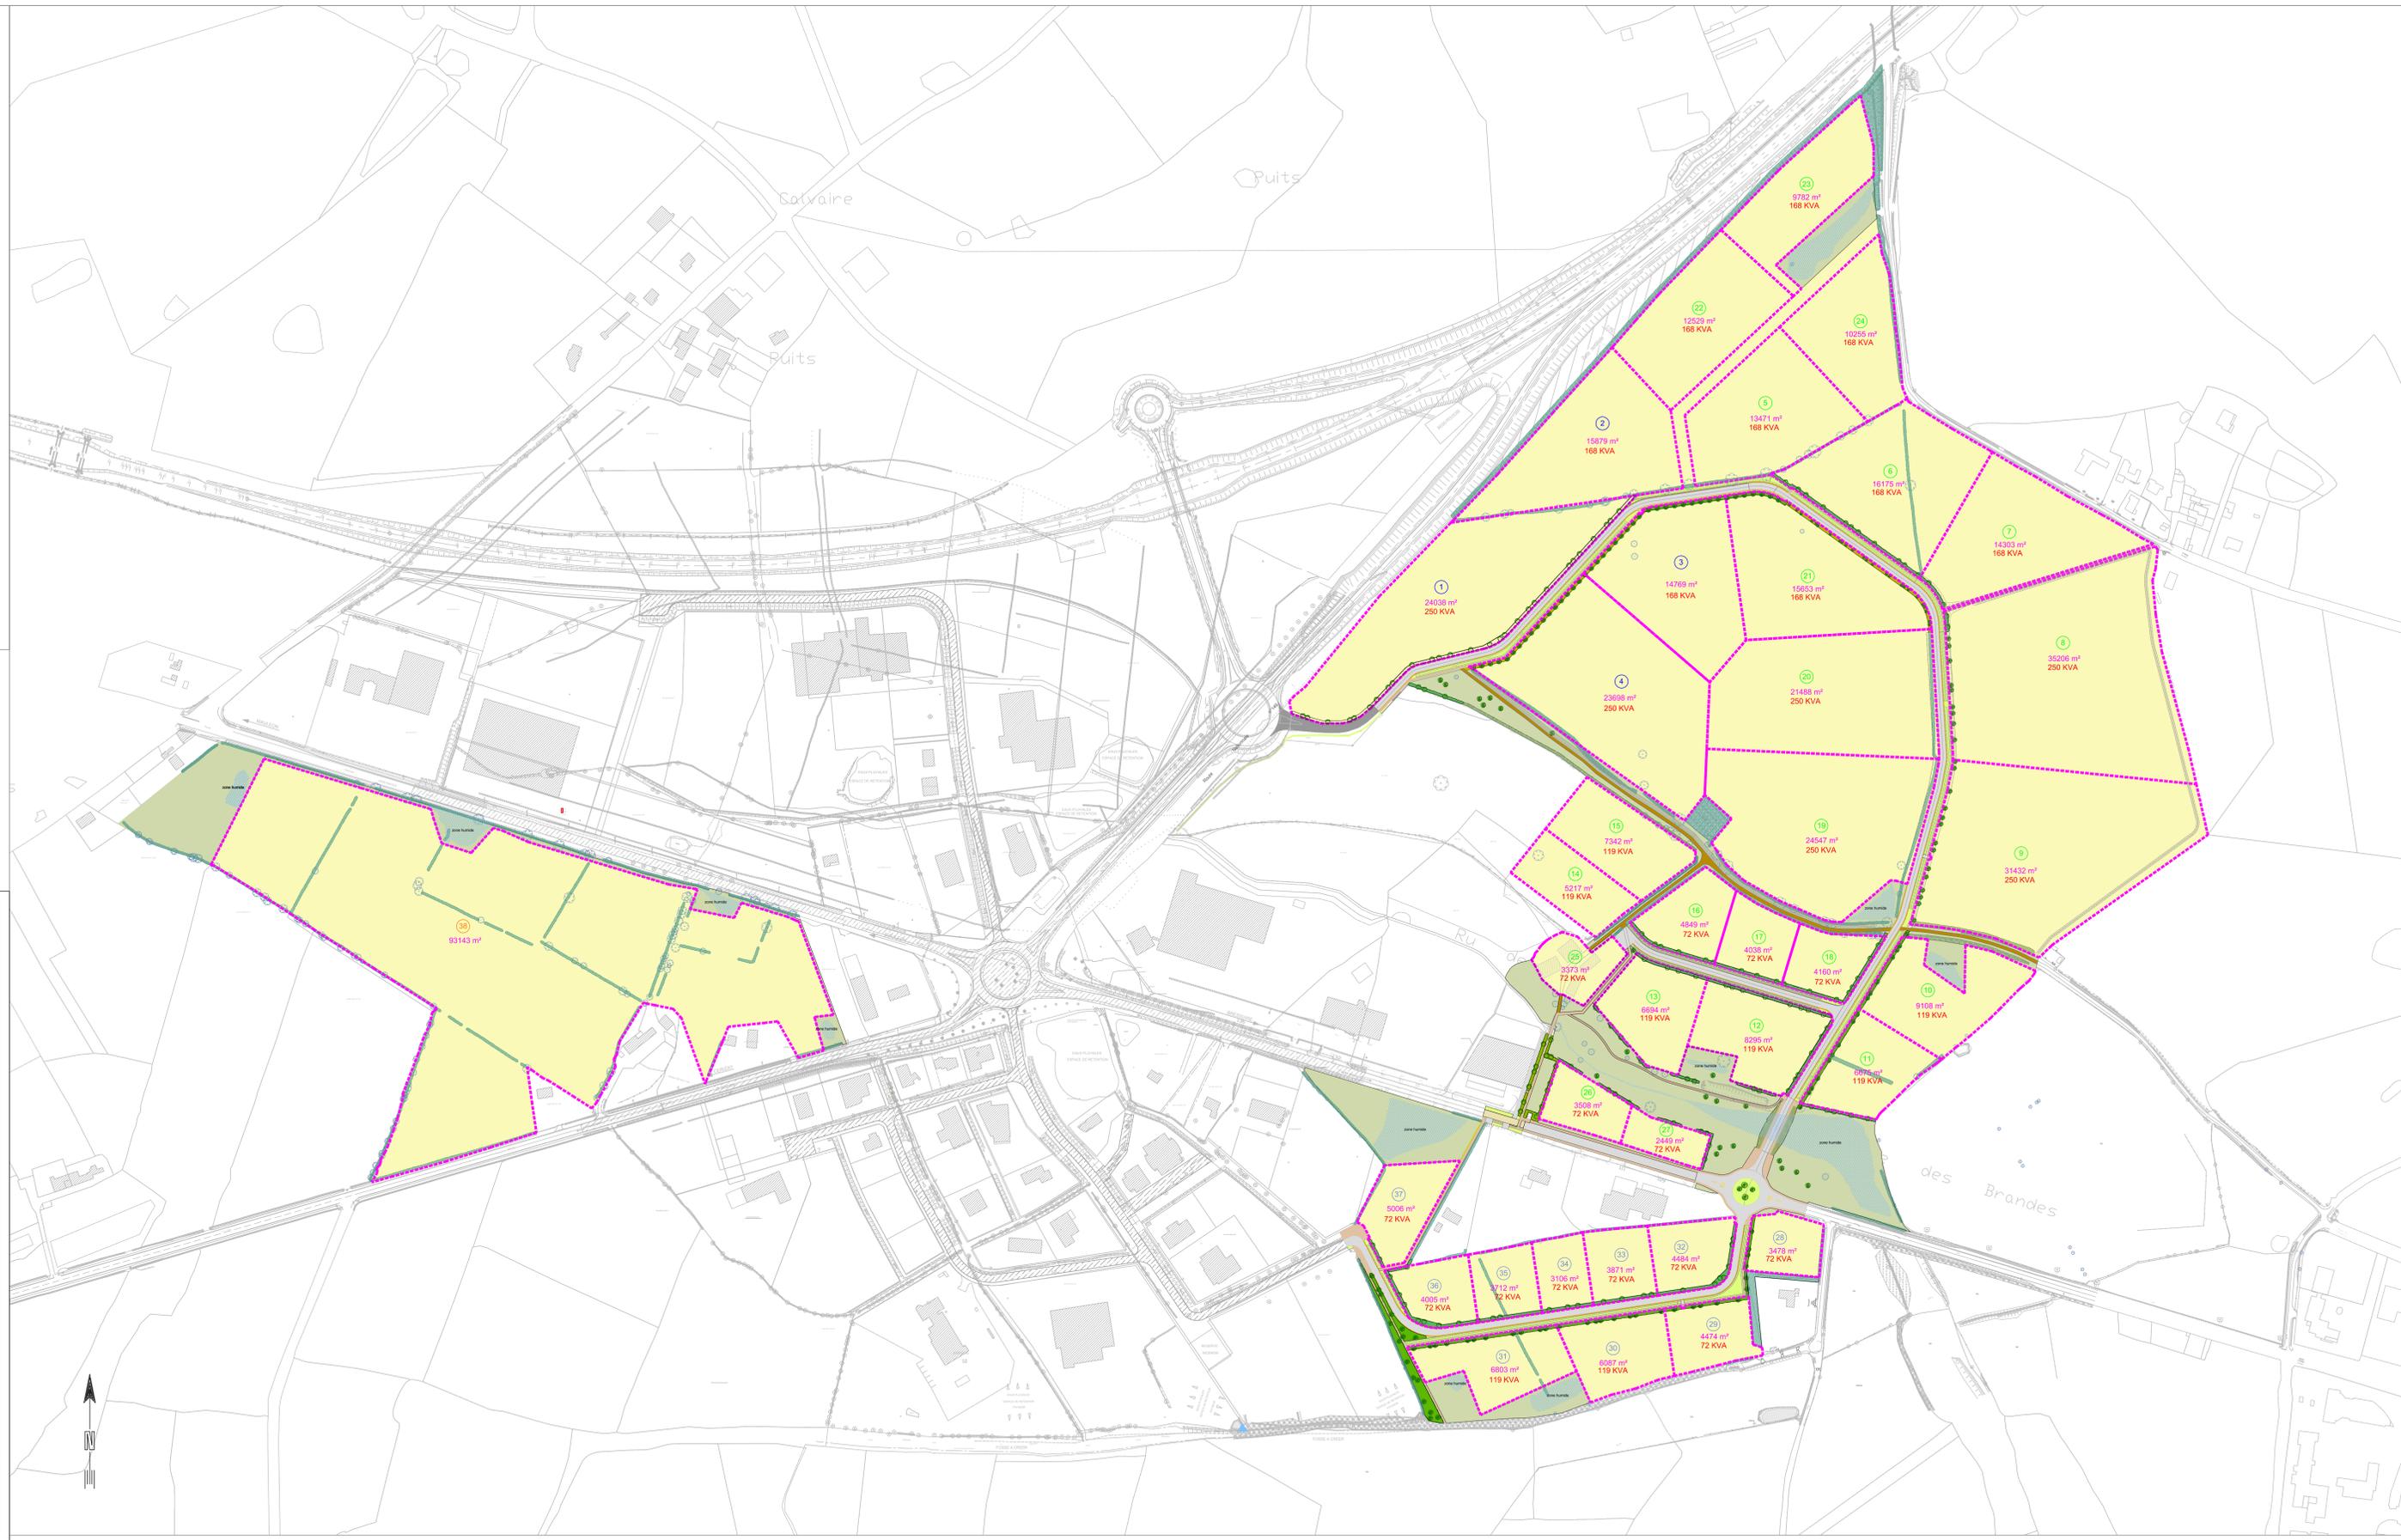

oogo Communauté d'Agglomération du Bocage Bressuirais
 27 boulevard du Colonel Aubry - 79 304 BRESSUIRE
 BOCAGE BRESSUIRAIS

Etude d'aménagement des quadrants Est et Ouest du parc d'activités @Ipharc à Bressuire (79)

AVP
 Plan de découpage des lots (hypothèses) - Ensemble du site

- | | | |
|--|--|---|
| <p>Paysagiste Concepteur Mandataire
 Eric ENON
 6 rue des Anémones
 17 000 LA ROCHELLE
 Tél : 05 46 41 91 81
 email : enon@erion.fr</p> | <p>Architecte Urbaniste
 Christine GUERIF
 16 rue du Moulin de Limbre
 86 440 MIGNE AUXANCES
 Tél : 0602408059084
 email : contact@guerif-archiurban.fr</p> | <p>Bet VRD/Réseaux
 AREA Urbanisme
 6bis allée des oliviers
 79 300 BRESSUIRE
 Tél : 05 49 81 57 52
 email : areaurbanisme@gmail.com</p> |
| <p>Conseil en environnement
 EAU MEGA
 67 rue des Pêcheurs d'Islande
 SP 40322
 17 313 ROCHEFORT Cedex
 Tél : 05 46 99 09 27
 email : environnement@eau-mega.fr</p> | <p>Bet Acoustique
 ITAC
 5 rue Mienou
 44 000 NANTES
 Tél : 05 40 14 03 95
 email : itac@itac-acoustique.fr</p> | <p>Bet Hydraulique et géotechnique
 GÉOTECHNIQUE SAS
 2 rue du chant des oiseaux
 86 00 POITIERS
 Tél : 05 49 51 24 24
 email : contact@geotechnique-sas.com</p> |

	Modifications	
Echelle : 1/2000	Dessin : FB + HM + JP	Date : Janvier 2021